
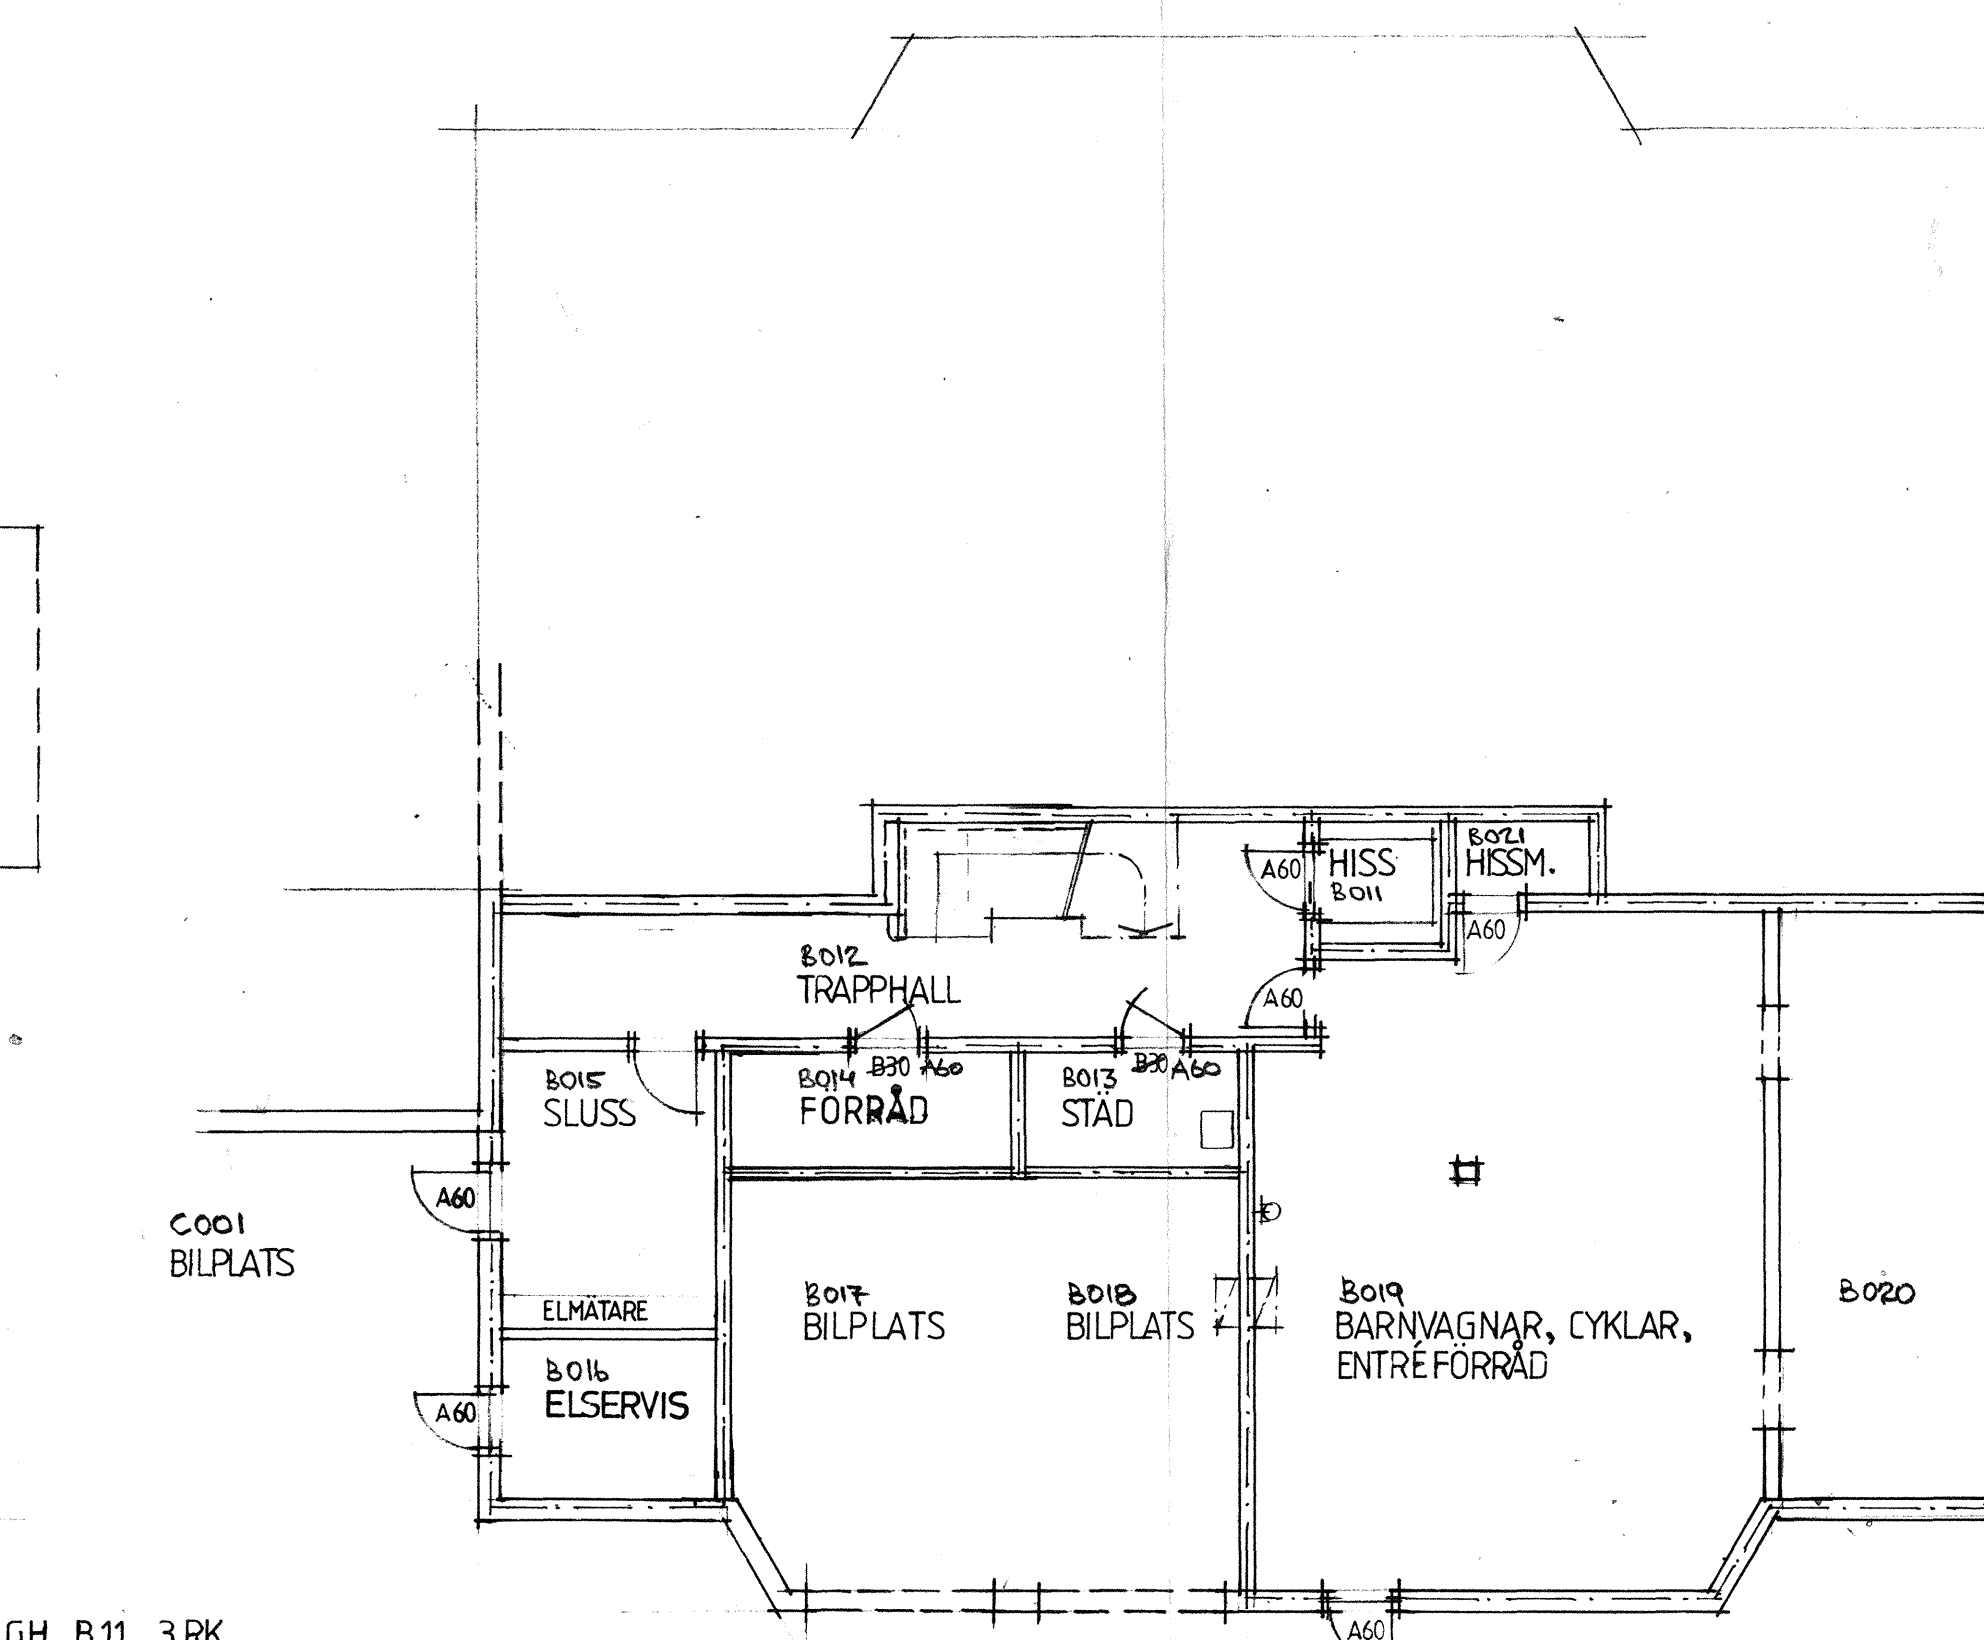
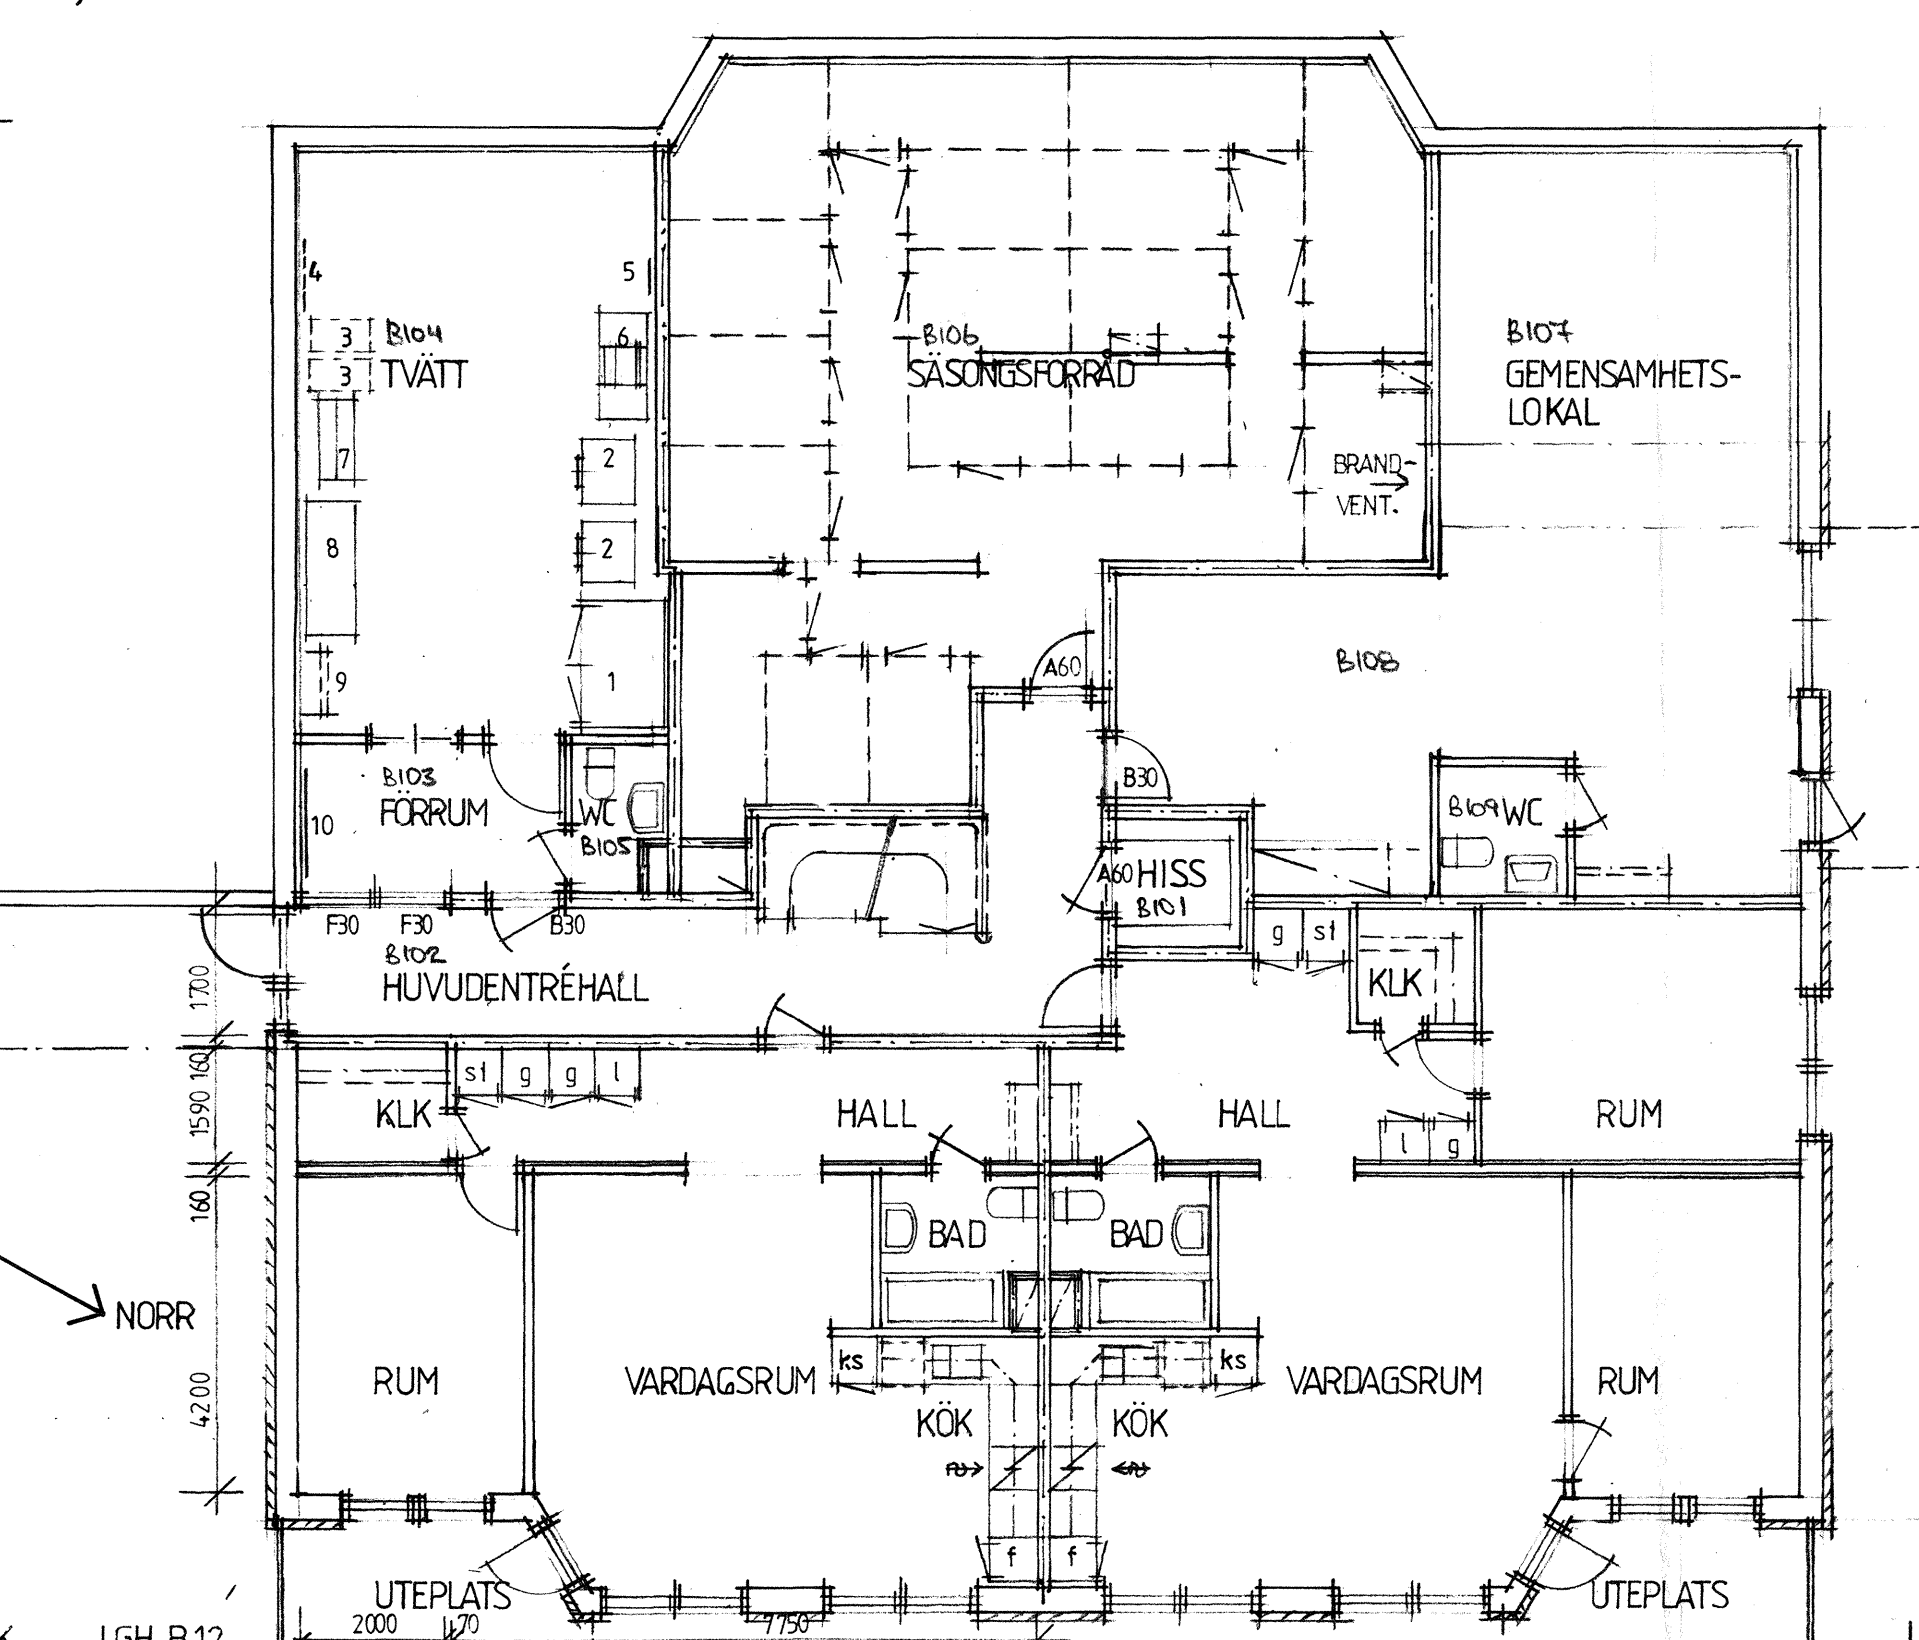


LGH B23 2RK
60,5 m² BOA

LGH B24 2RK
65,5 m² BOA

LGH B25 2RK
61,5 m² BOA

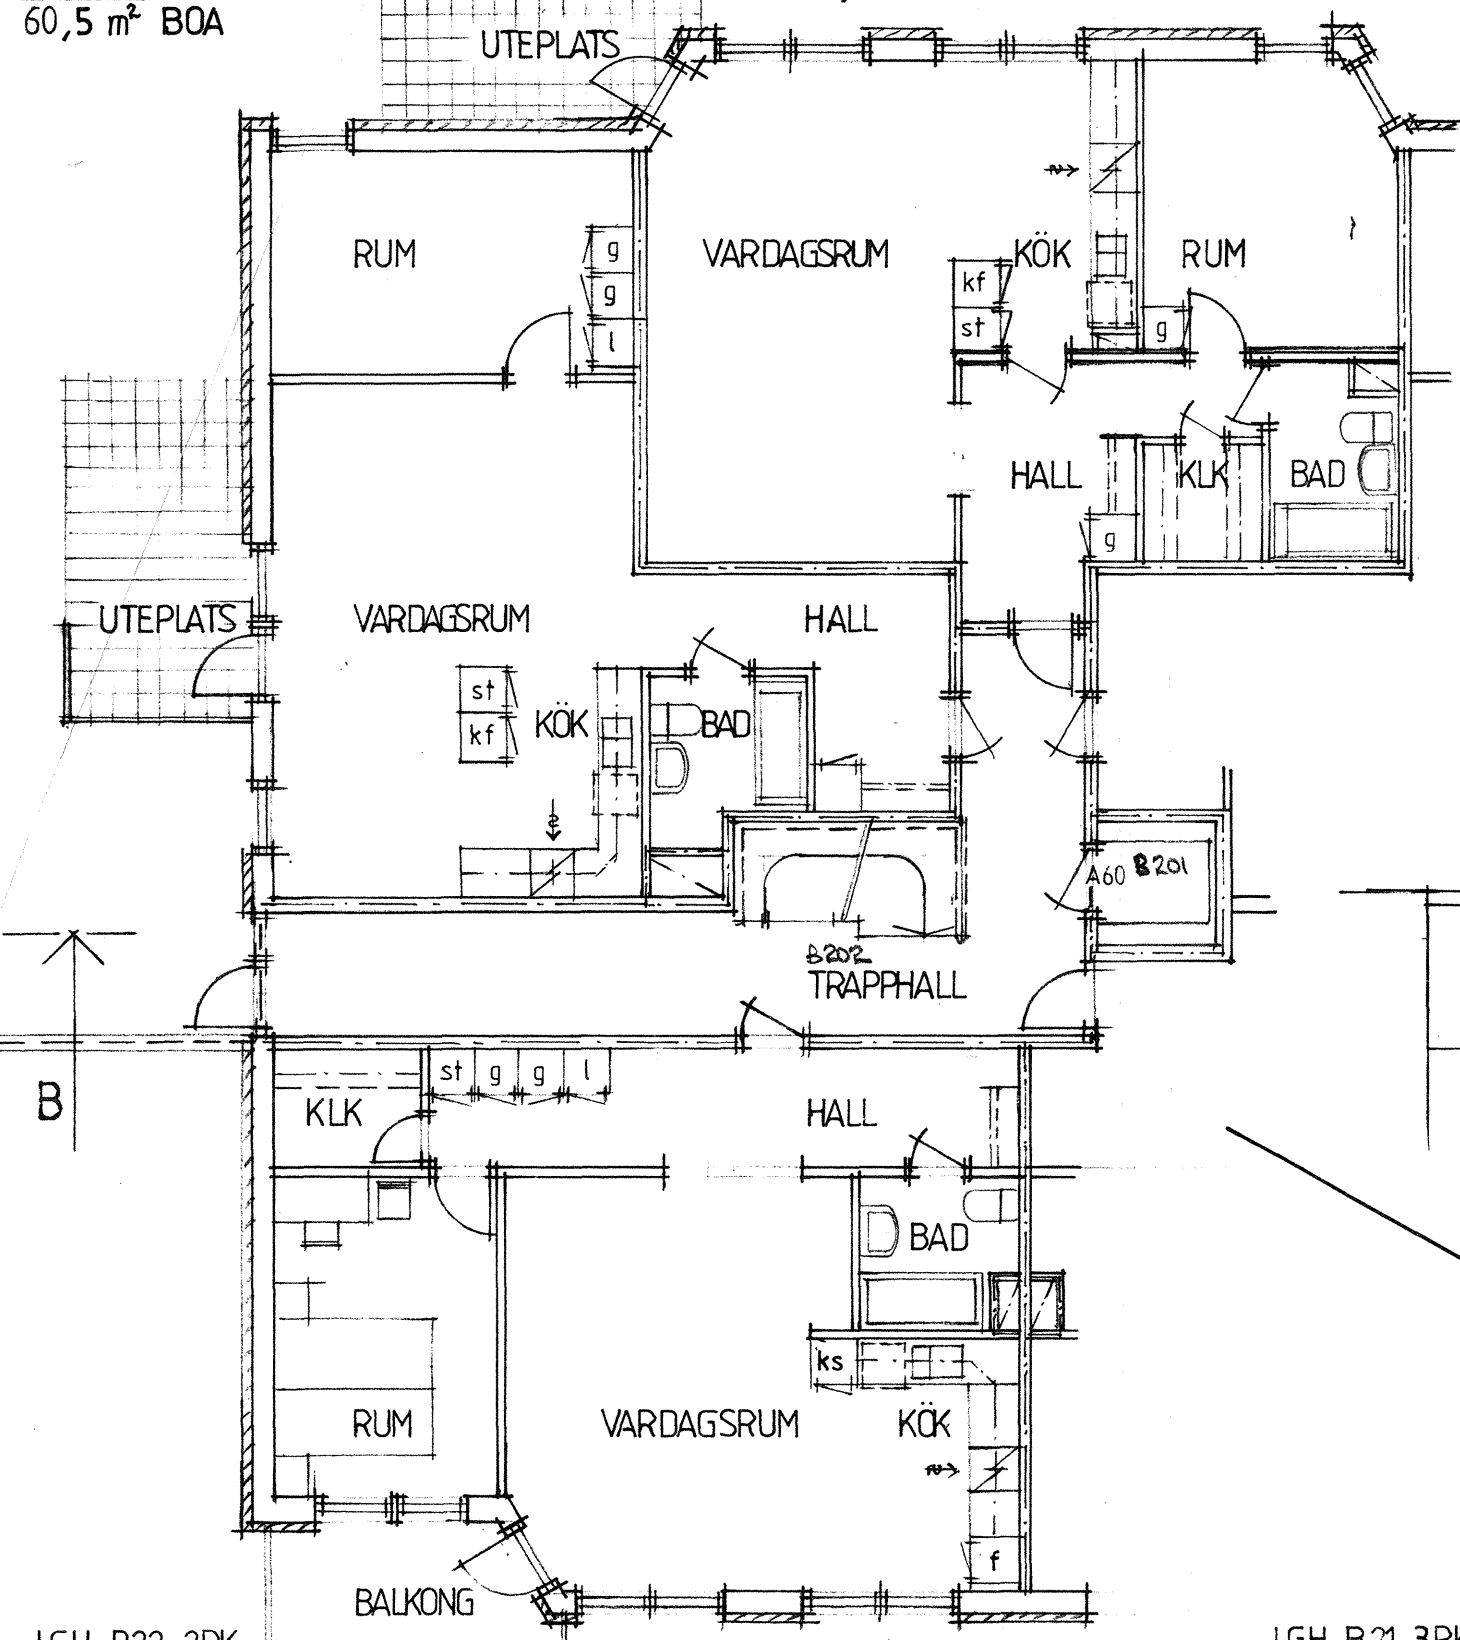

LGH B22 2RK
65,5 m² BOA

LGH B21 3RK
80,5 m² BOA

LGH B12 2RK
65,5 m² BOA

LGH B11 3RK
80,5 m² BOA

MÅTT LIKA PLAN 1 HUS B
PLAN 2 HUS B i övrigt lika plan 3 hus B, ritn A:03

MÅTT I ÖVRIGT LIKA PLAN 3, HUS B, RITN A:03
PLAN 1 HUS B



PLAN 0 HUS B

LGH A13 3RK
84,0 m² BOA

LGH A14 4 RK
105,5 m² BOA

LGH 23 3 RK
84,0 m² BOA

LGH 24 4 RK
105,5 m² BOA

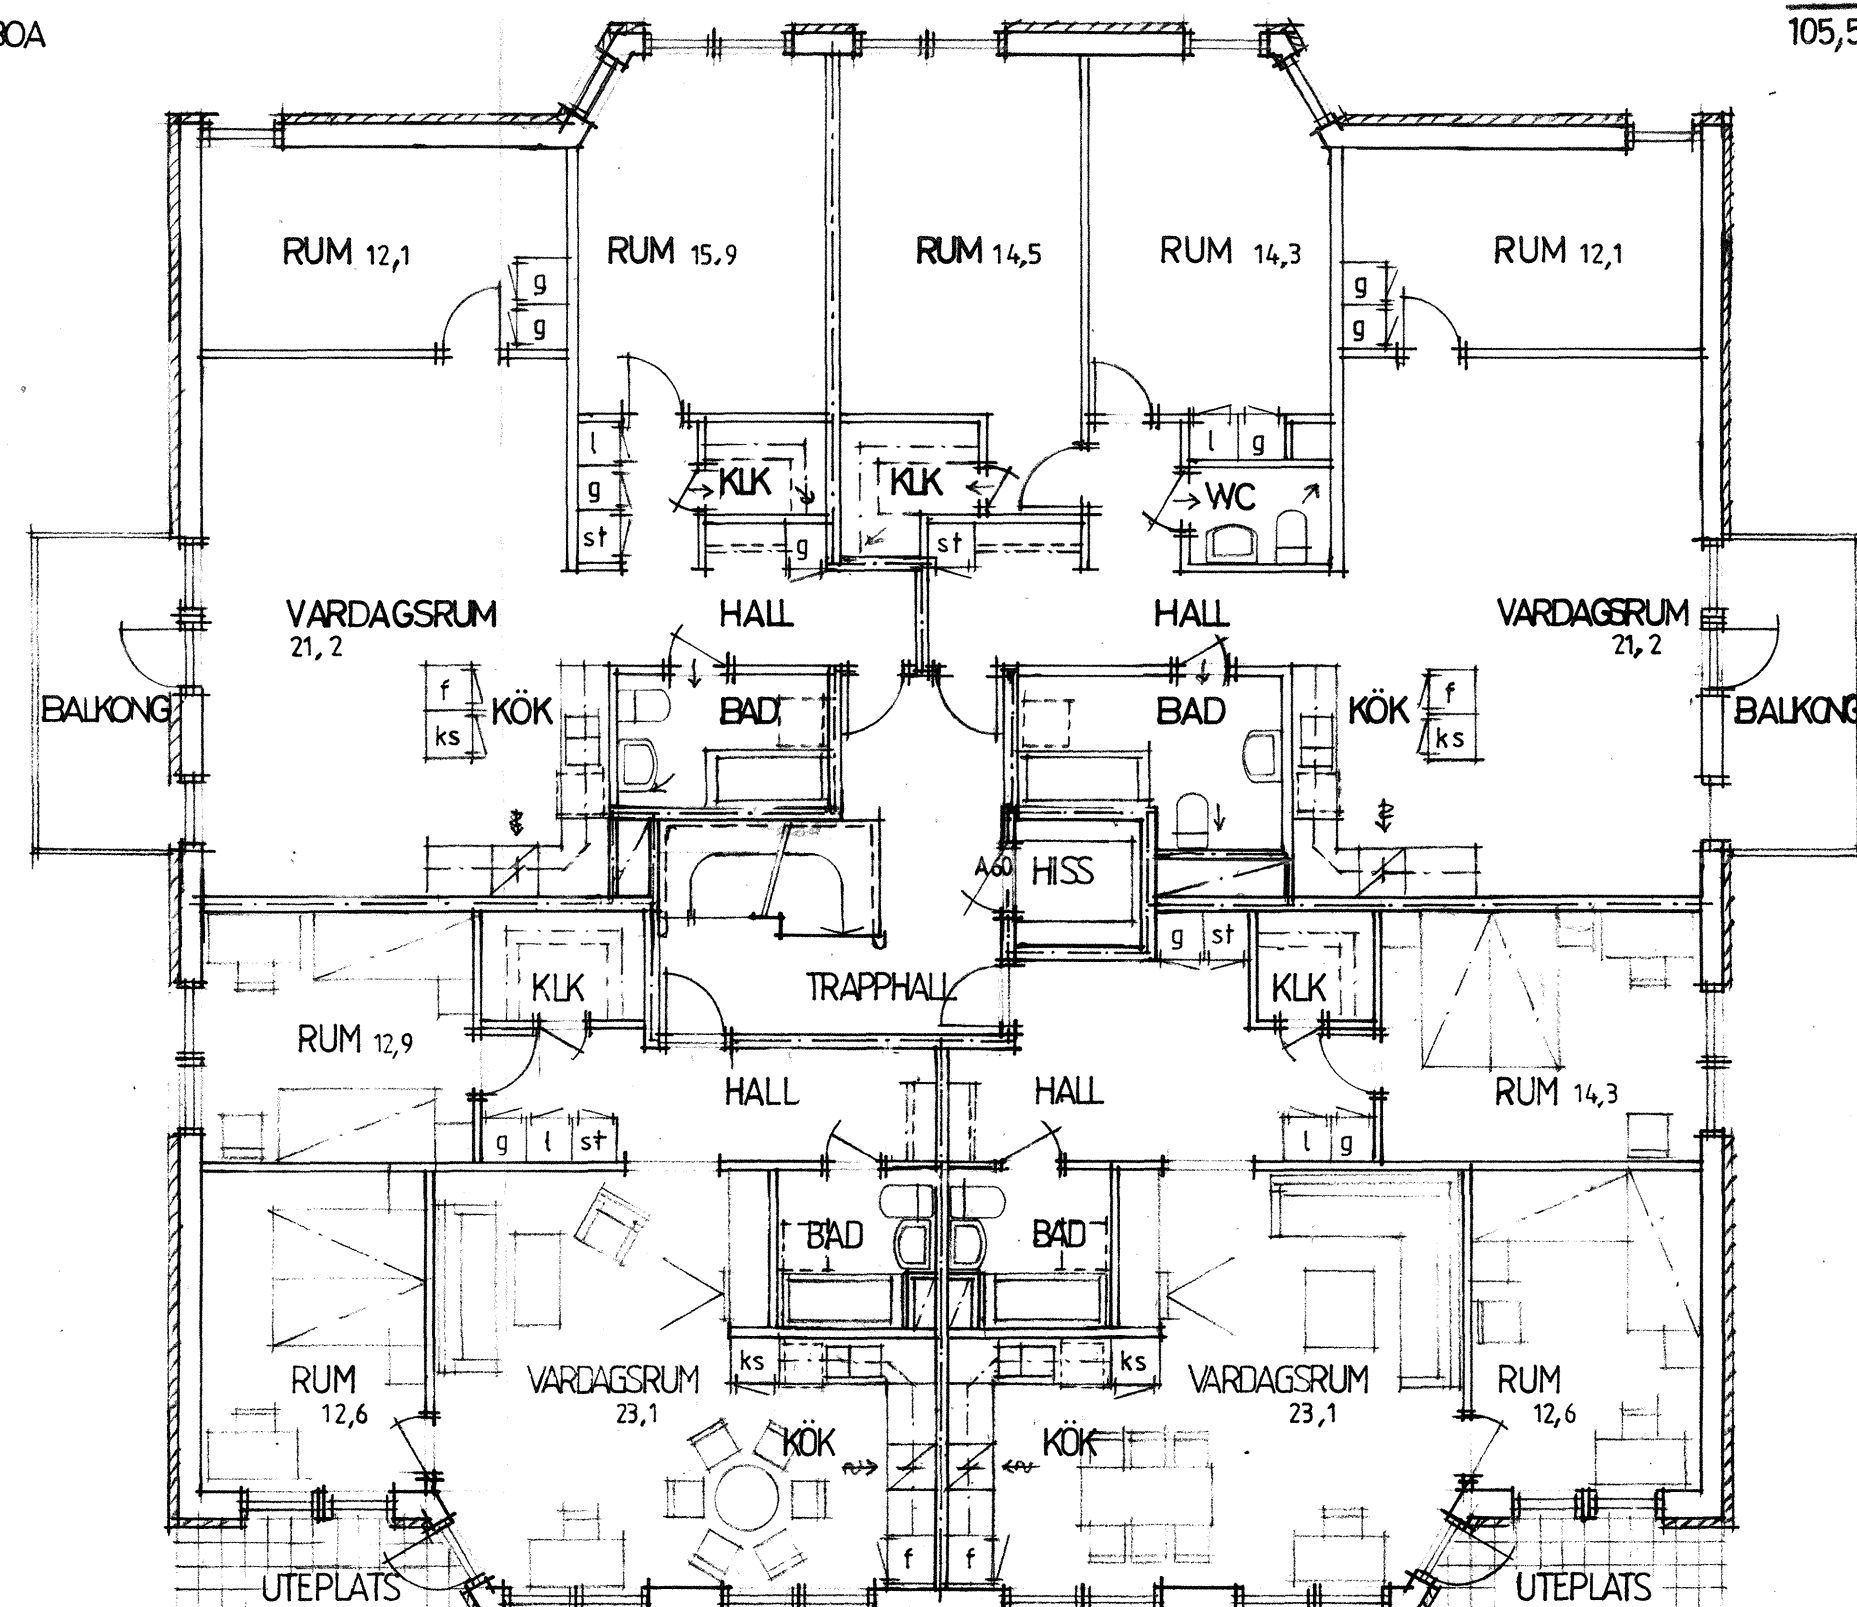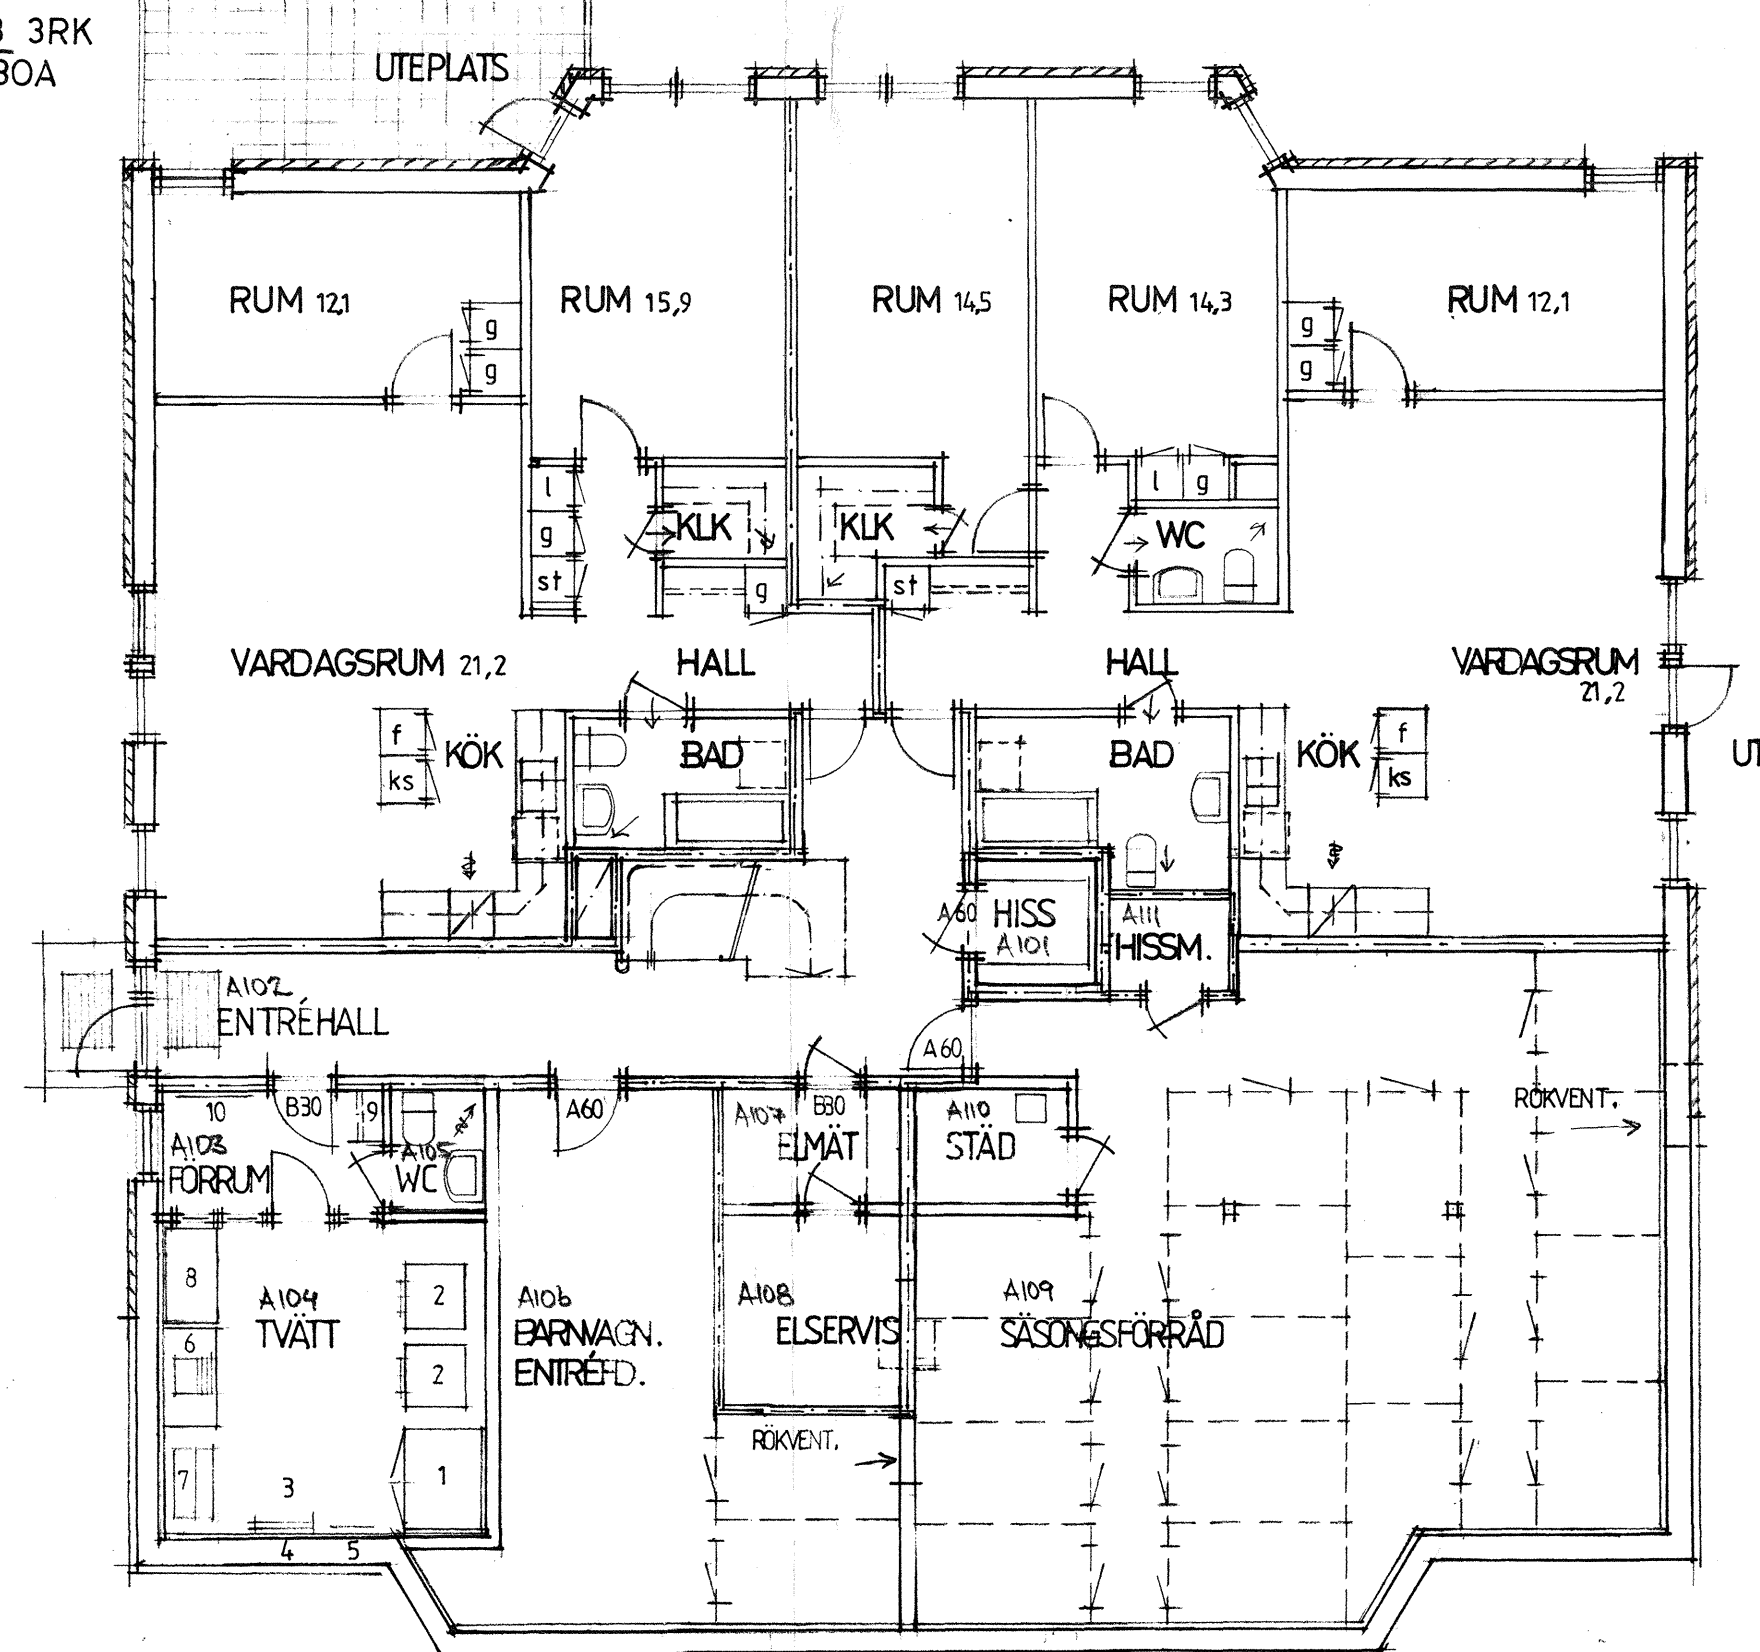

PLAN 1 HUS A 1:100

MÅTT LIKA PLAN 3, 4 HUS A RITN. A:01
PLAN 2 HUS A



LGH A22 3RK
76,0 m² BOA

LGH A21 3RK
80,5 m² BOA

- 1 TORKSKÅP
- 2 TVÄTTMASKIN
- 3 VÄGIN
- 4 STÄDUTRUSTNING
- 5 LAKANSSTRÄCKARE
- 6 TVÄTTBANK
- 7 MANGEL
- 8 BORD
- 9 KLÄDHYLLA
- 10 ANSLAGSTAVLA

FÖRESKRIFTER, UPPLYSNINGAR:
SE RITN. A:01
MÄTTSÄTTNING: SE RITN. A:01

DENNA RITNING ERSÄTTER TIDIGARE
RITNING NUMRERAD A:02 DATERAD 1988-12-21

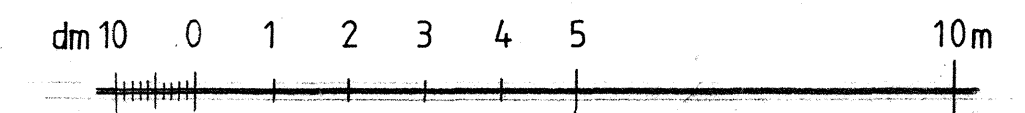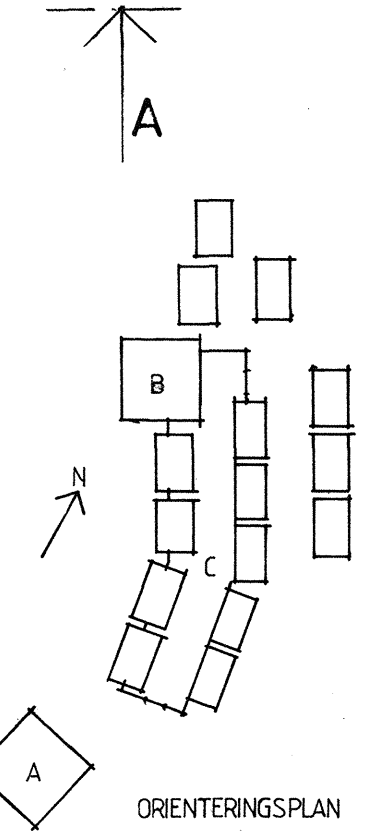

HANS THORSTENSON ARKITEKT AB

PLATZER BYGG AB
Hallönbergsgatan 5
Region Östra Sverige
Box 7506
172 07 Sundbyberg
tel. 98 05 80

KV. SAXAREN NR. 2
KULLASKOGEN
VAXHOLMS KOMMUN
PLAN 0-2, HUS B
PLANER, PLAN 1, 2, HUS A
SKALA 1:100

| | | | | |
|-----|-----|--------------------|------|------------|
| REV | ANT | REVIDERINGEN AVSER | SIGN | DATUM |
| C | | UPPDATERING | CT | 1990-11-06 |
| B | | BALKONG PLAN A2 | CT | 1990-10-10 |
| A | | PLAN A1, A2, B0 | CT | 1990-09-28 |

ARBETSNUMMER 13304/404 RITNINGNUMMER A:02

NORR