


LGH A53 INKL. VINDSRUM
4 RK 144,5 m² BOA


LGH A54 4 RK
105,5 m² BOA

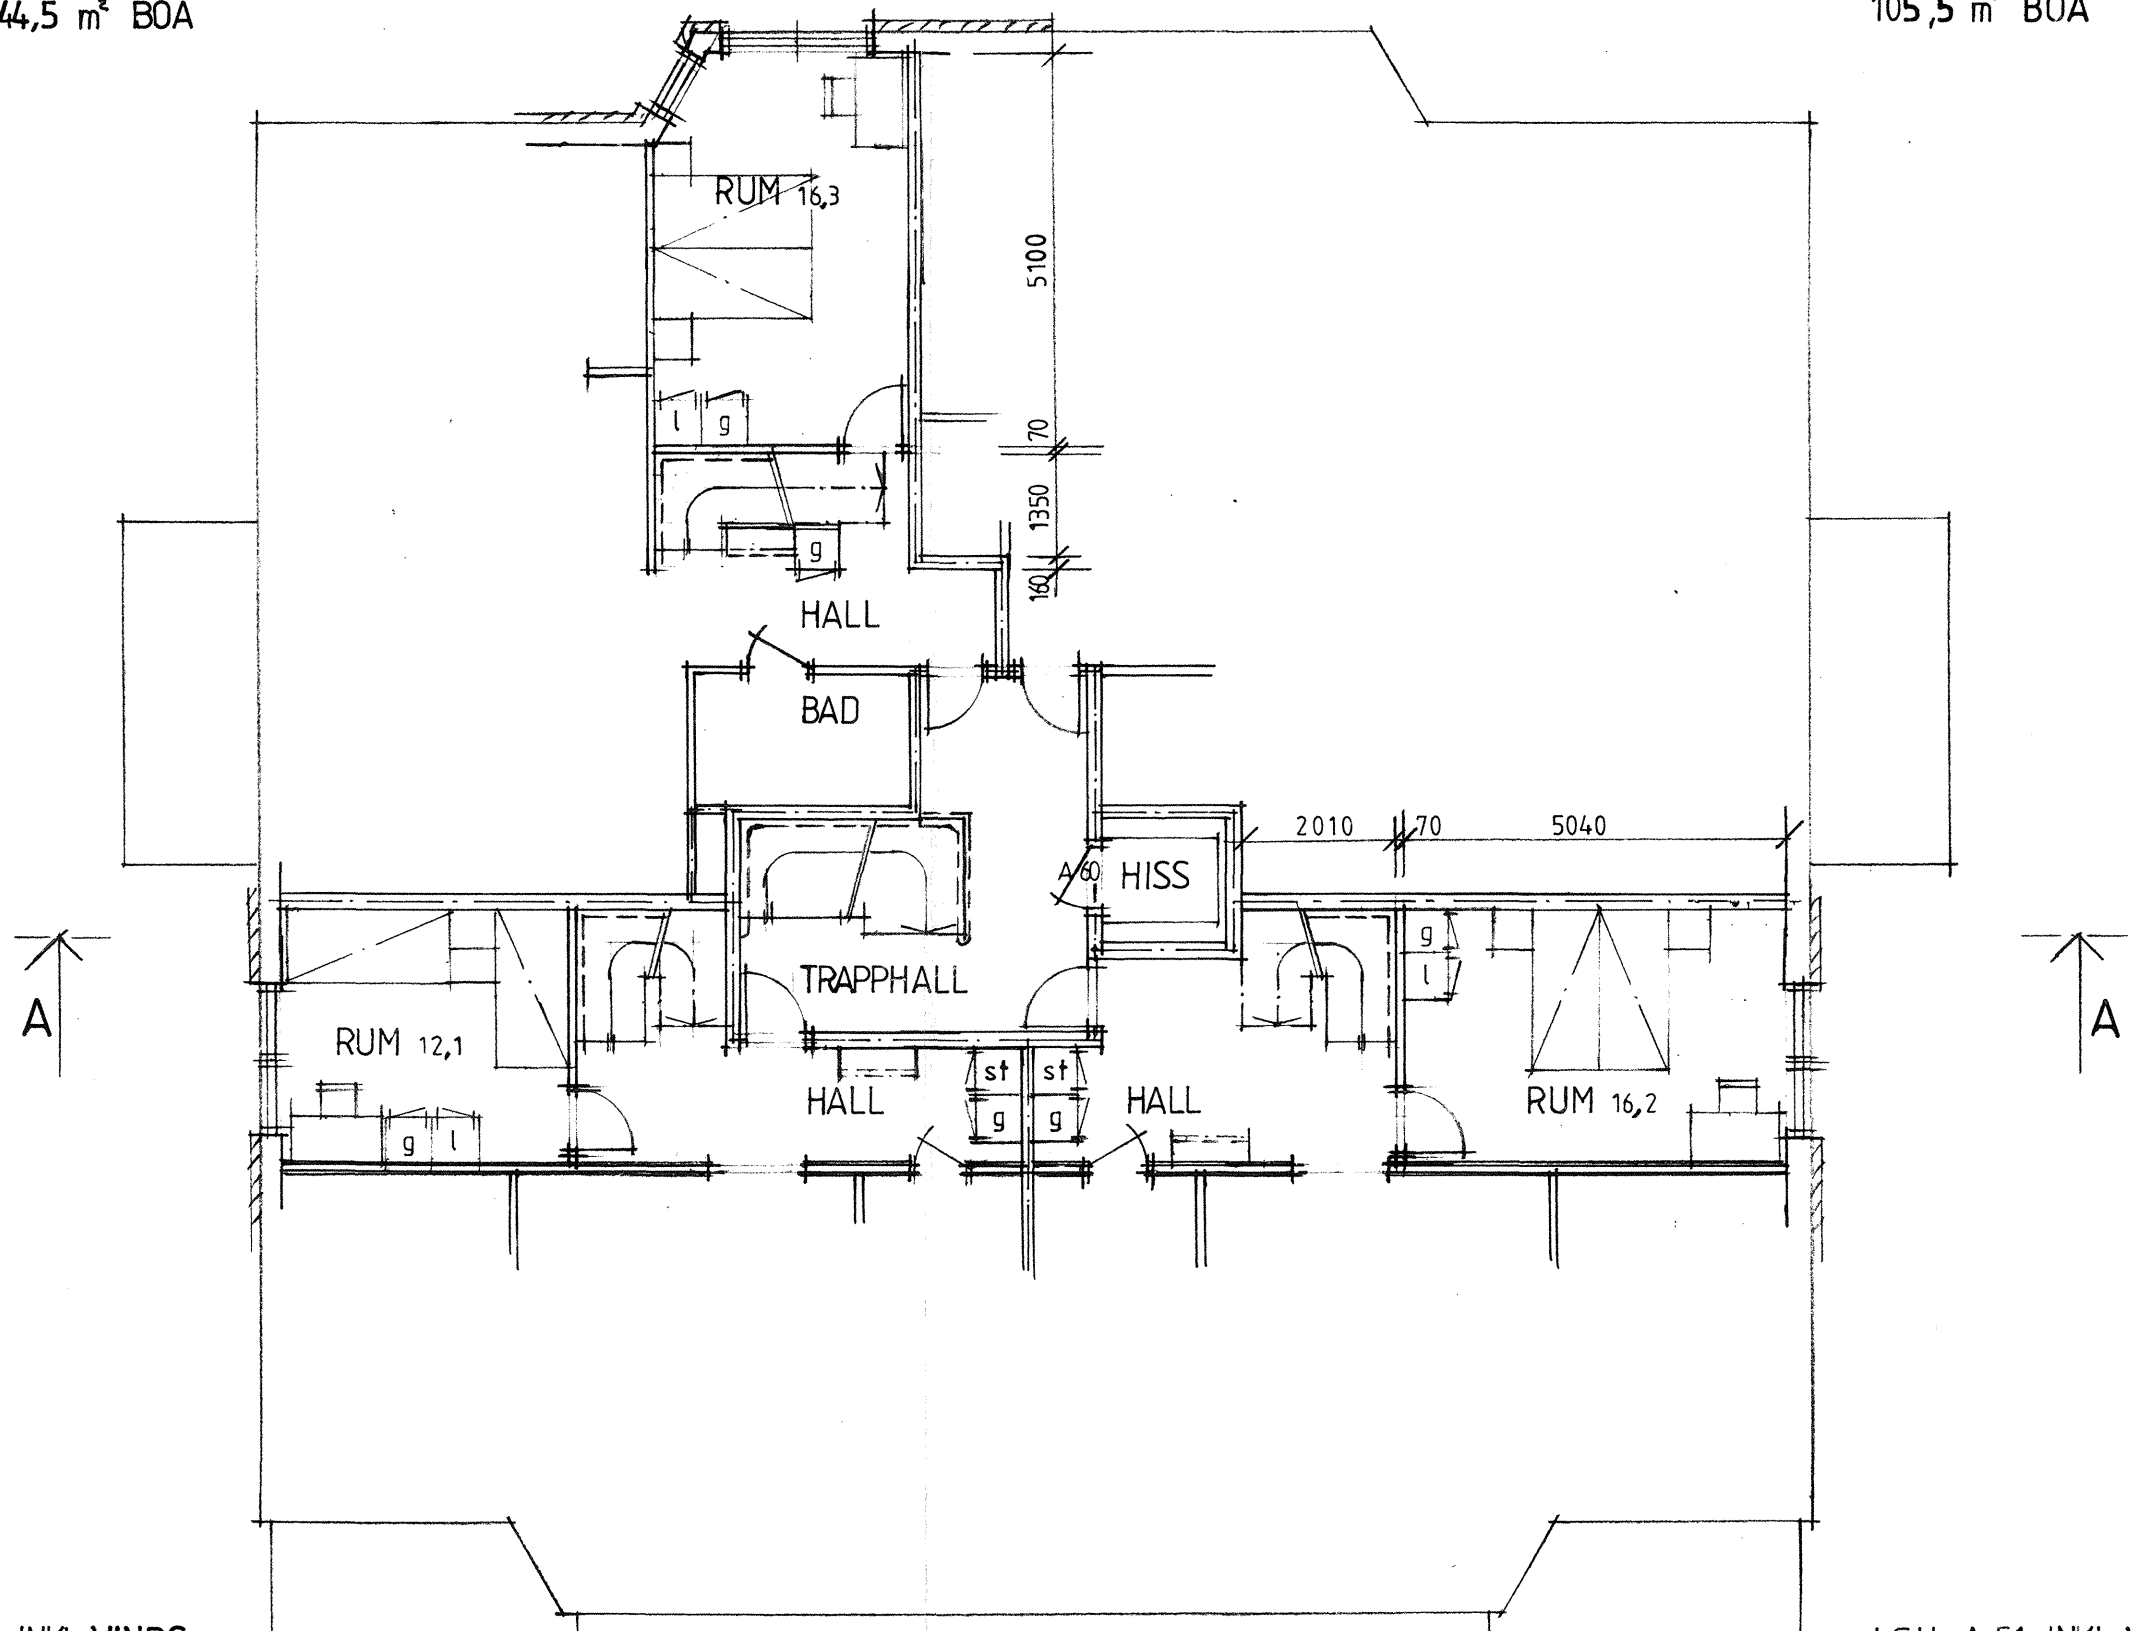

PLAN 5 i övrigt lika plan 3,4 nedan

LGH A52 INKL. VINDSRUM
4 RK 121,5 m² BOA


LGH A51 INKL. VINDSRUM
4 RK 120,0 m² BOA

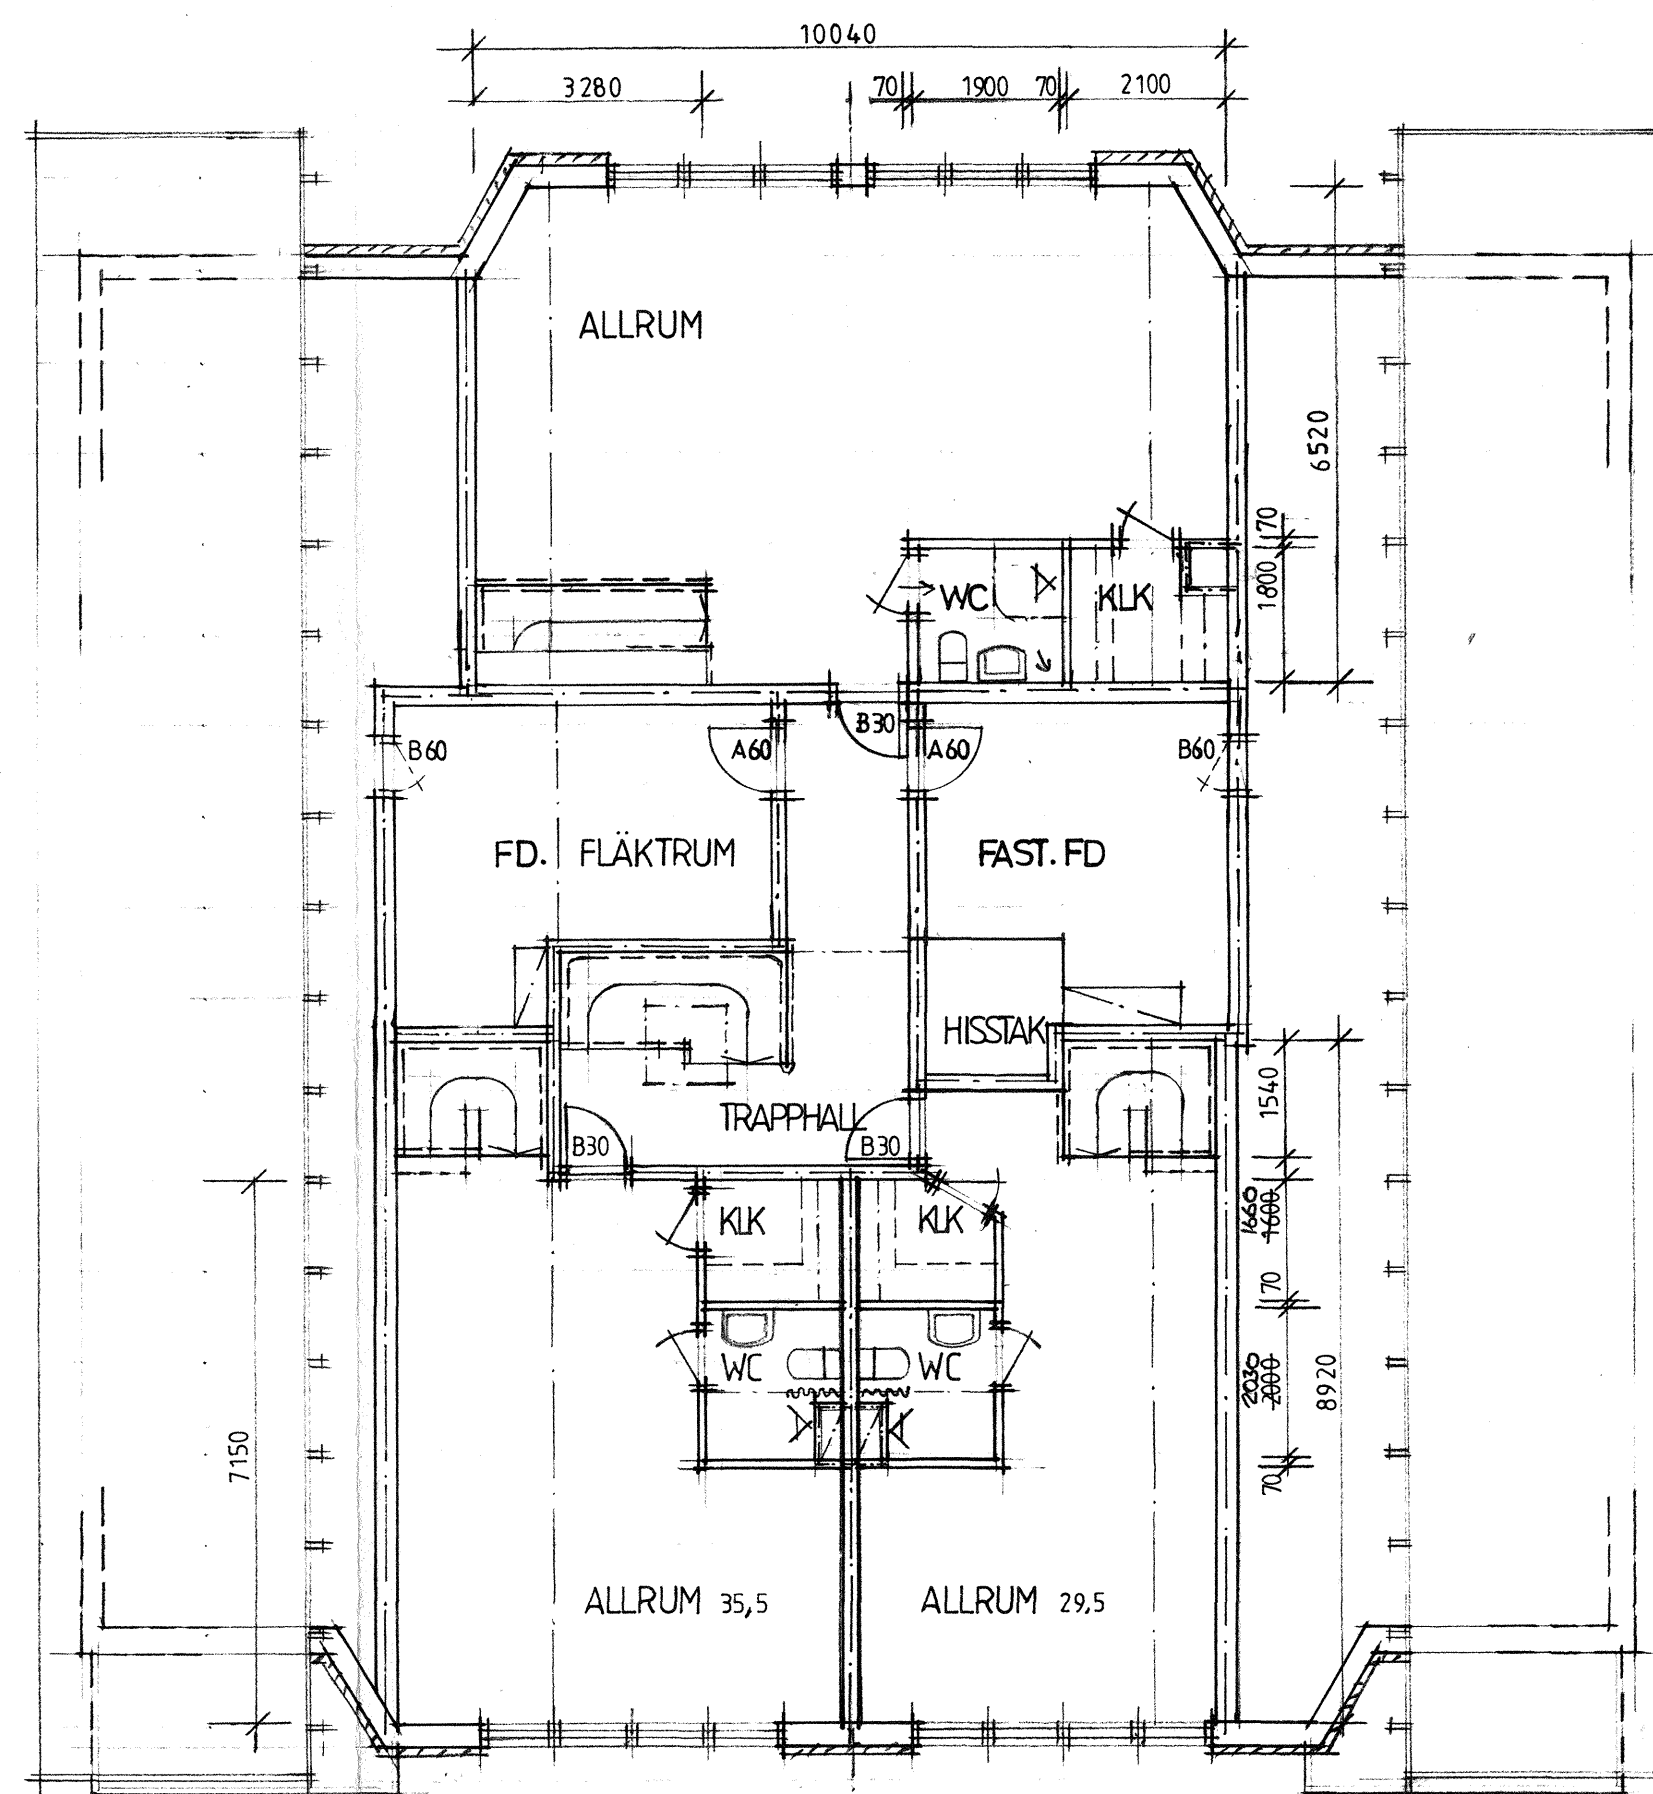


PLAN 6 VIND

LGH A33; A43 3 RK
84,0 m² BOA

LGH A34; A44 4 RK
105,5 m² BOA

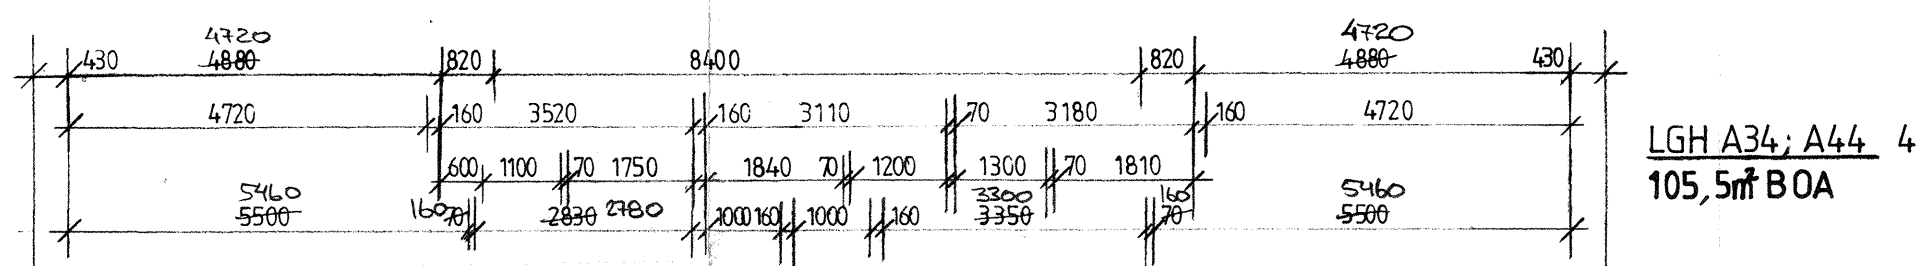


PLAN 3,4 HUS A 1:100

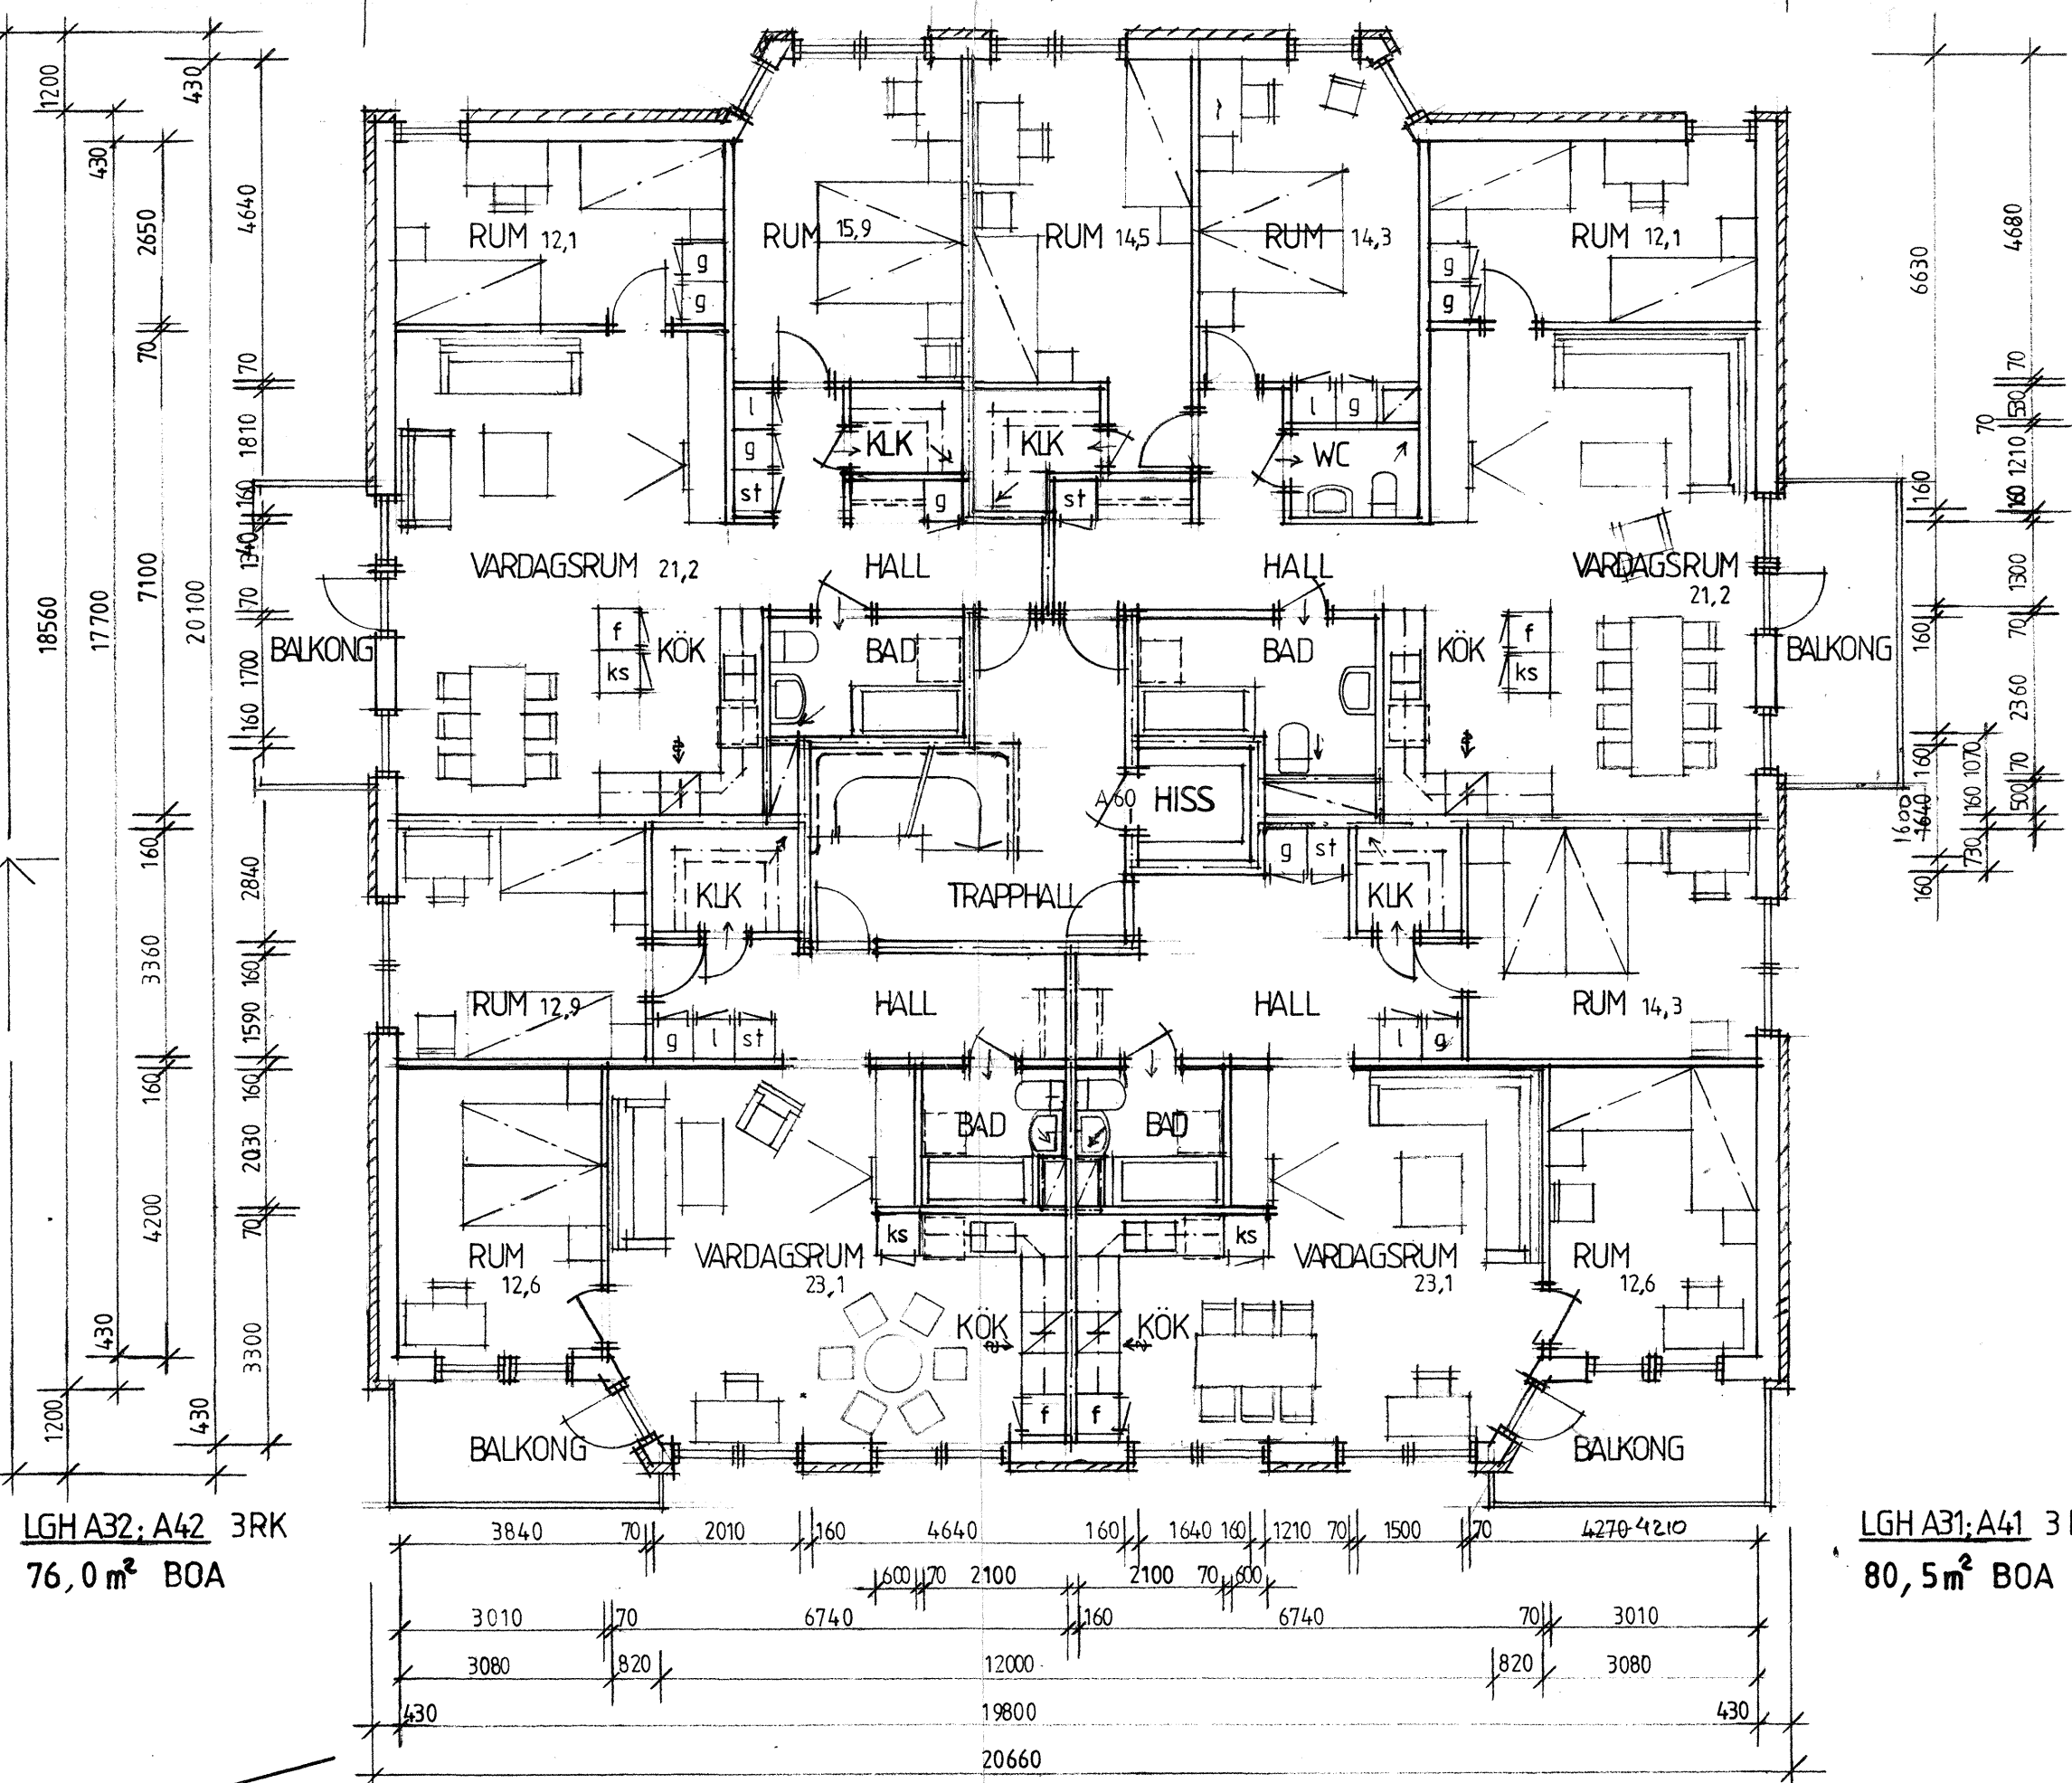

LGH A32; A42 3 RK
76,0 m² BOA

LGH A31; A41 3 RK
80,5 m² BOA

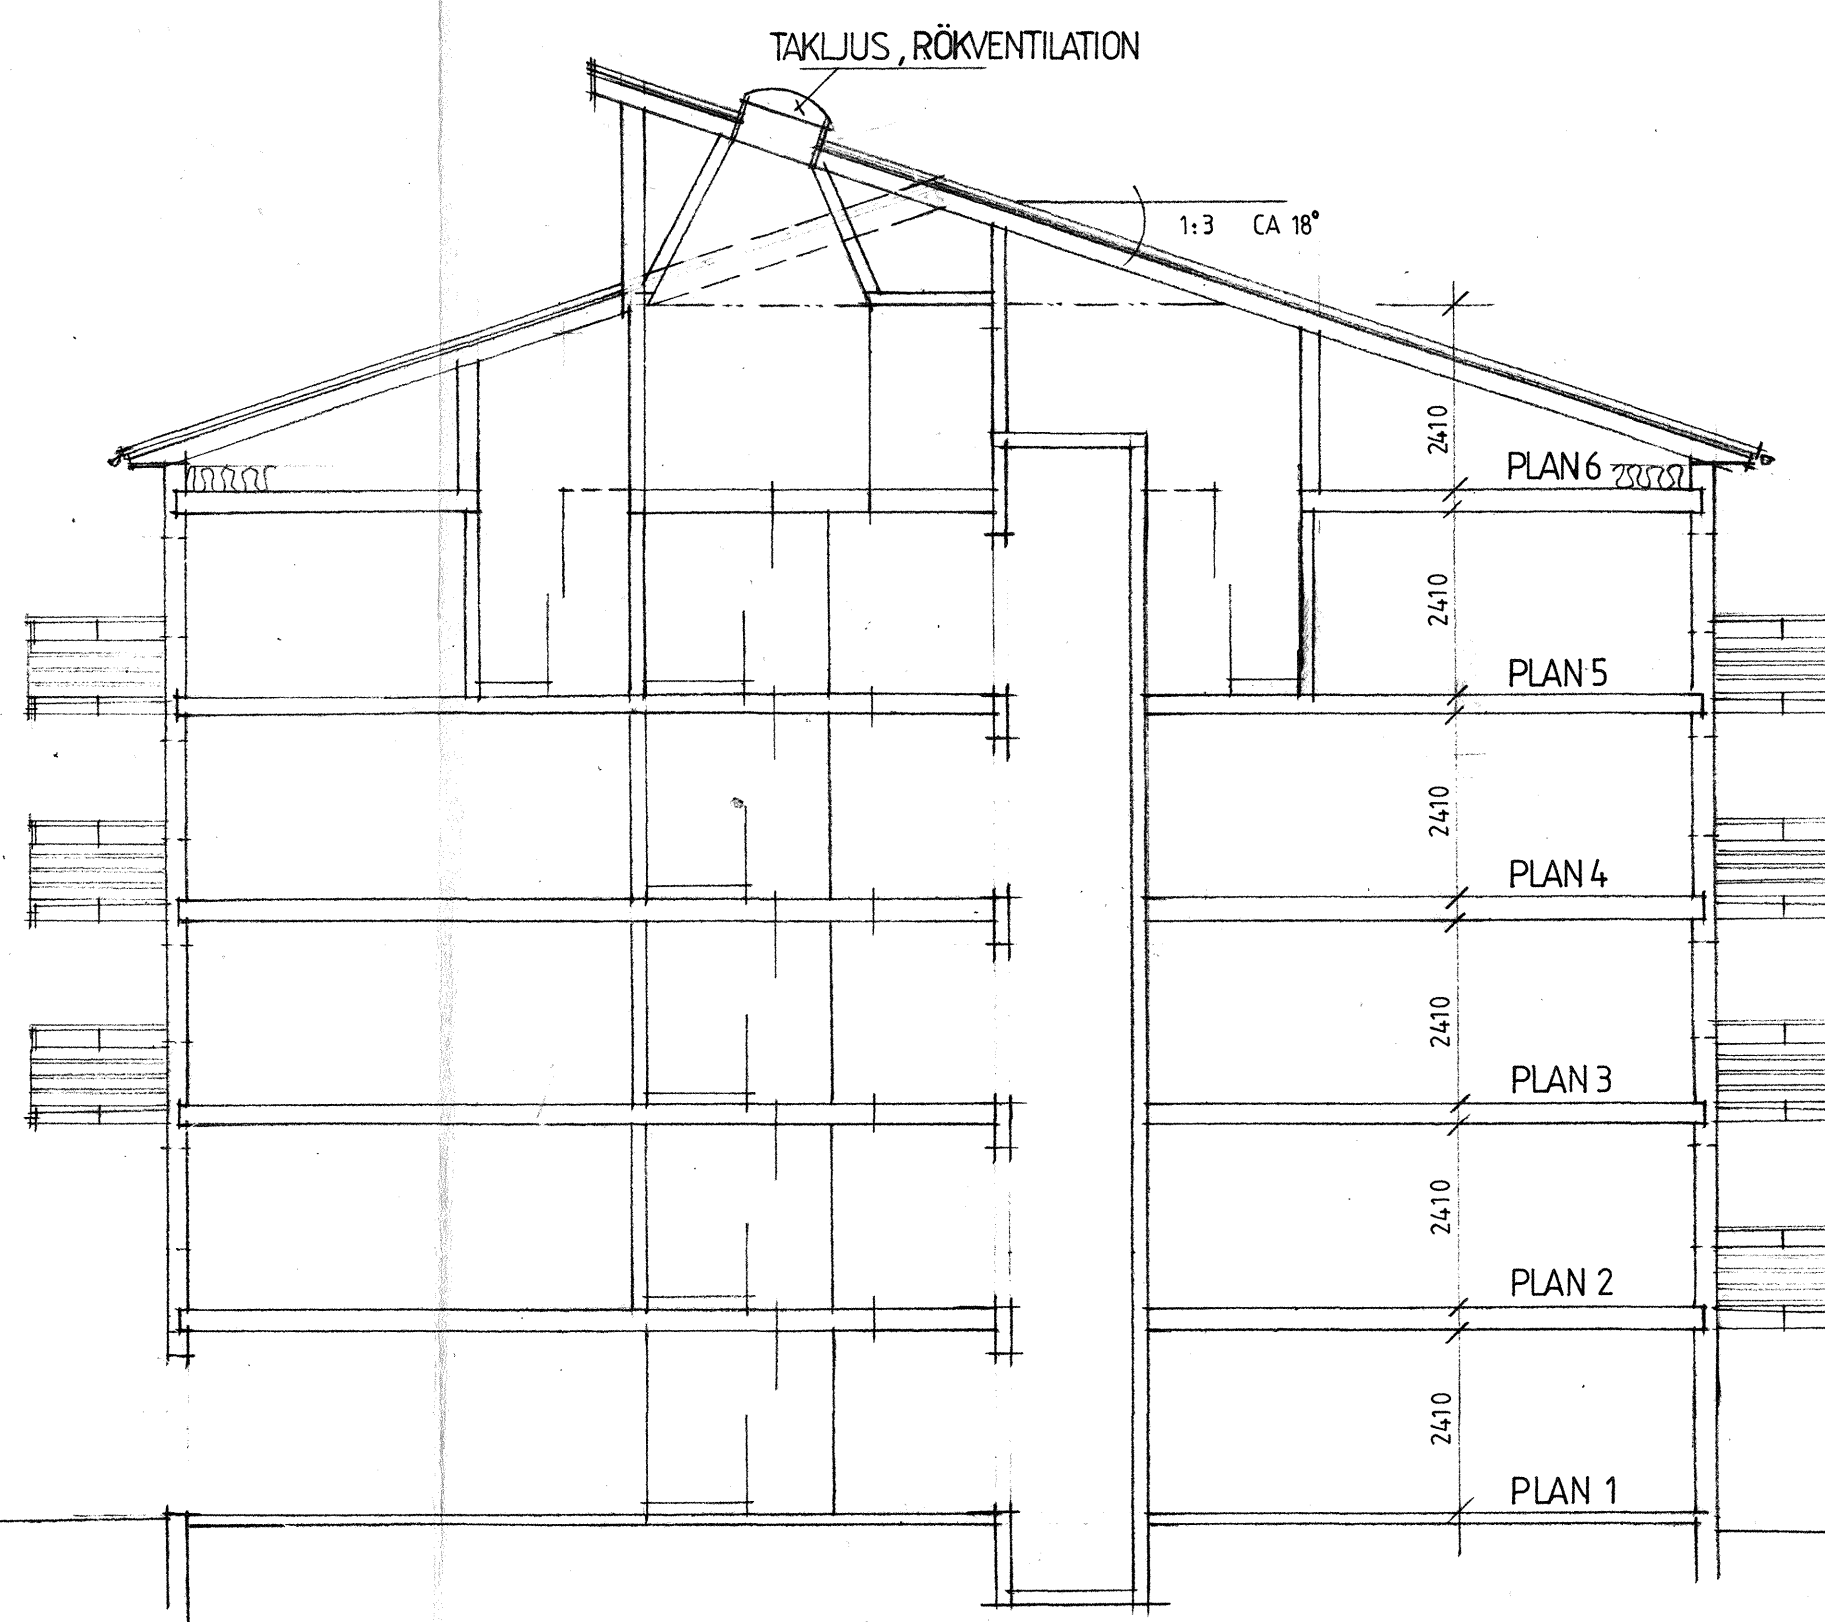

SEKTION A-A


RITNINGSFÖRTECKNING

- M:01 Situationsplan, Markplaneringsplan
- A:01 Planer, Sektion; Hus A, plan 3 - 6
- A:02 " ; Hus A, plan 1,2; Hus B, plan 0 - 2
- A:03 " ; Sektion; Hus B, plan 3 - 5
- A:04 Fasadhus A
- A:05 " hus B
- A:06 Plan, Fasad, Sektion; Hus C, Garage
- A:07 Planer, Fasad, Sektion; Hus D, Da
Parhus 4 RK
- A:08 Planer, Fasad, Sektion; Hus E
Parhus 3 RK

FÖRESKRIFTER

- Brandsektion, B60 där ej annat anges
- Lägenheter: Brandklass B60 mot andra lägenheter och trapphus. Dörrar utförs B30/30dB.

DENNA RITNING ERSÄTTER TIDIGARE RITNING NUMRERAD A:01 DATERAD 1988-12-21

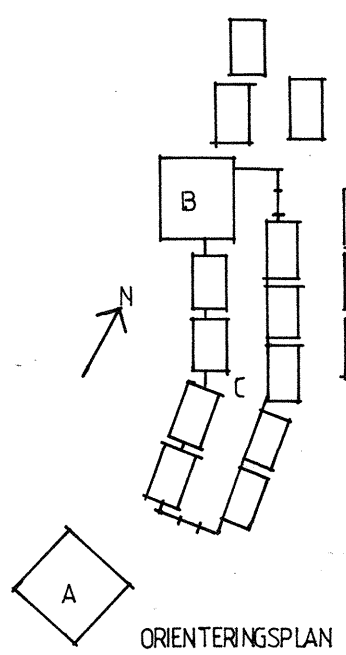

B	UPPDATERING	CT	1990-11-06
A	PLAN 6	CT	1999-09-28
REV	ANT	REVIDERINGEN AVSER	SIGN DATUM


HANS THORSTENSON ARKITEKT AB

PLATZER BYGG AB
Hallenbergsgatan 5
Region Östra Sverige
Box 7506
172 07 Sundbyberg
tel. 98 05 80

KV. SAXAREN NR. 2
KULLASKOGEN
VAXHOLMS KOMMUN
PLANER, SEKTION; HUS A
PLAN 3-6; MÅTT SKALA 1:100

RITAD AV
CT 08/777282/HT064/855151
SUNDBYBERG 1990-03-01

ARBETSNUMMER	RITNINGSNUMMER	REV
13304/404	A:01	B

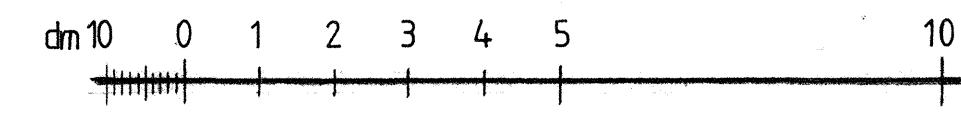

NORR