


EO-V


LGH B43 2 RK
60,5 m² BOA

LGH B44 INKL. VINDSRUM
3 RK 130,0 m² BOA

LGH B45 2 RK
61,5 m² BOA

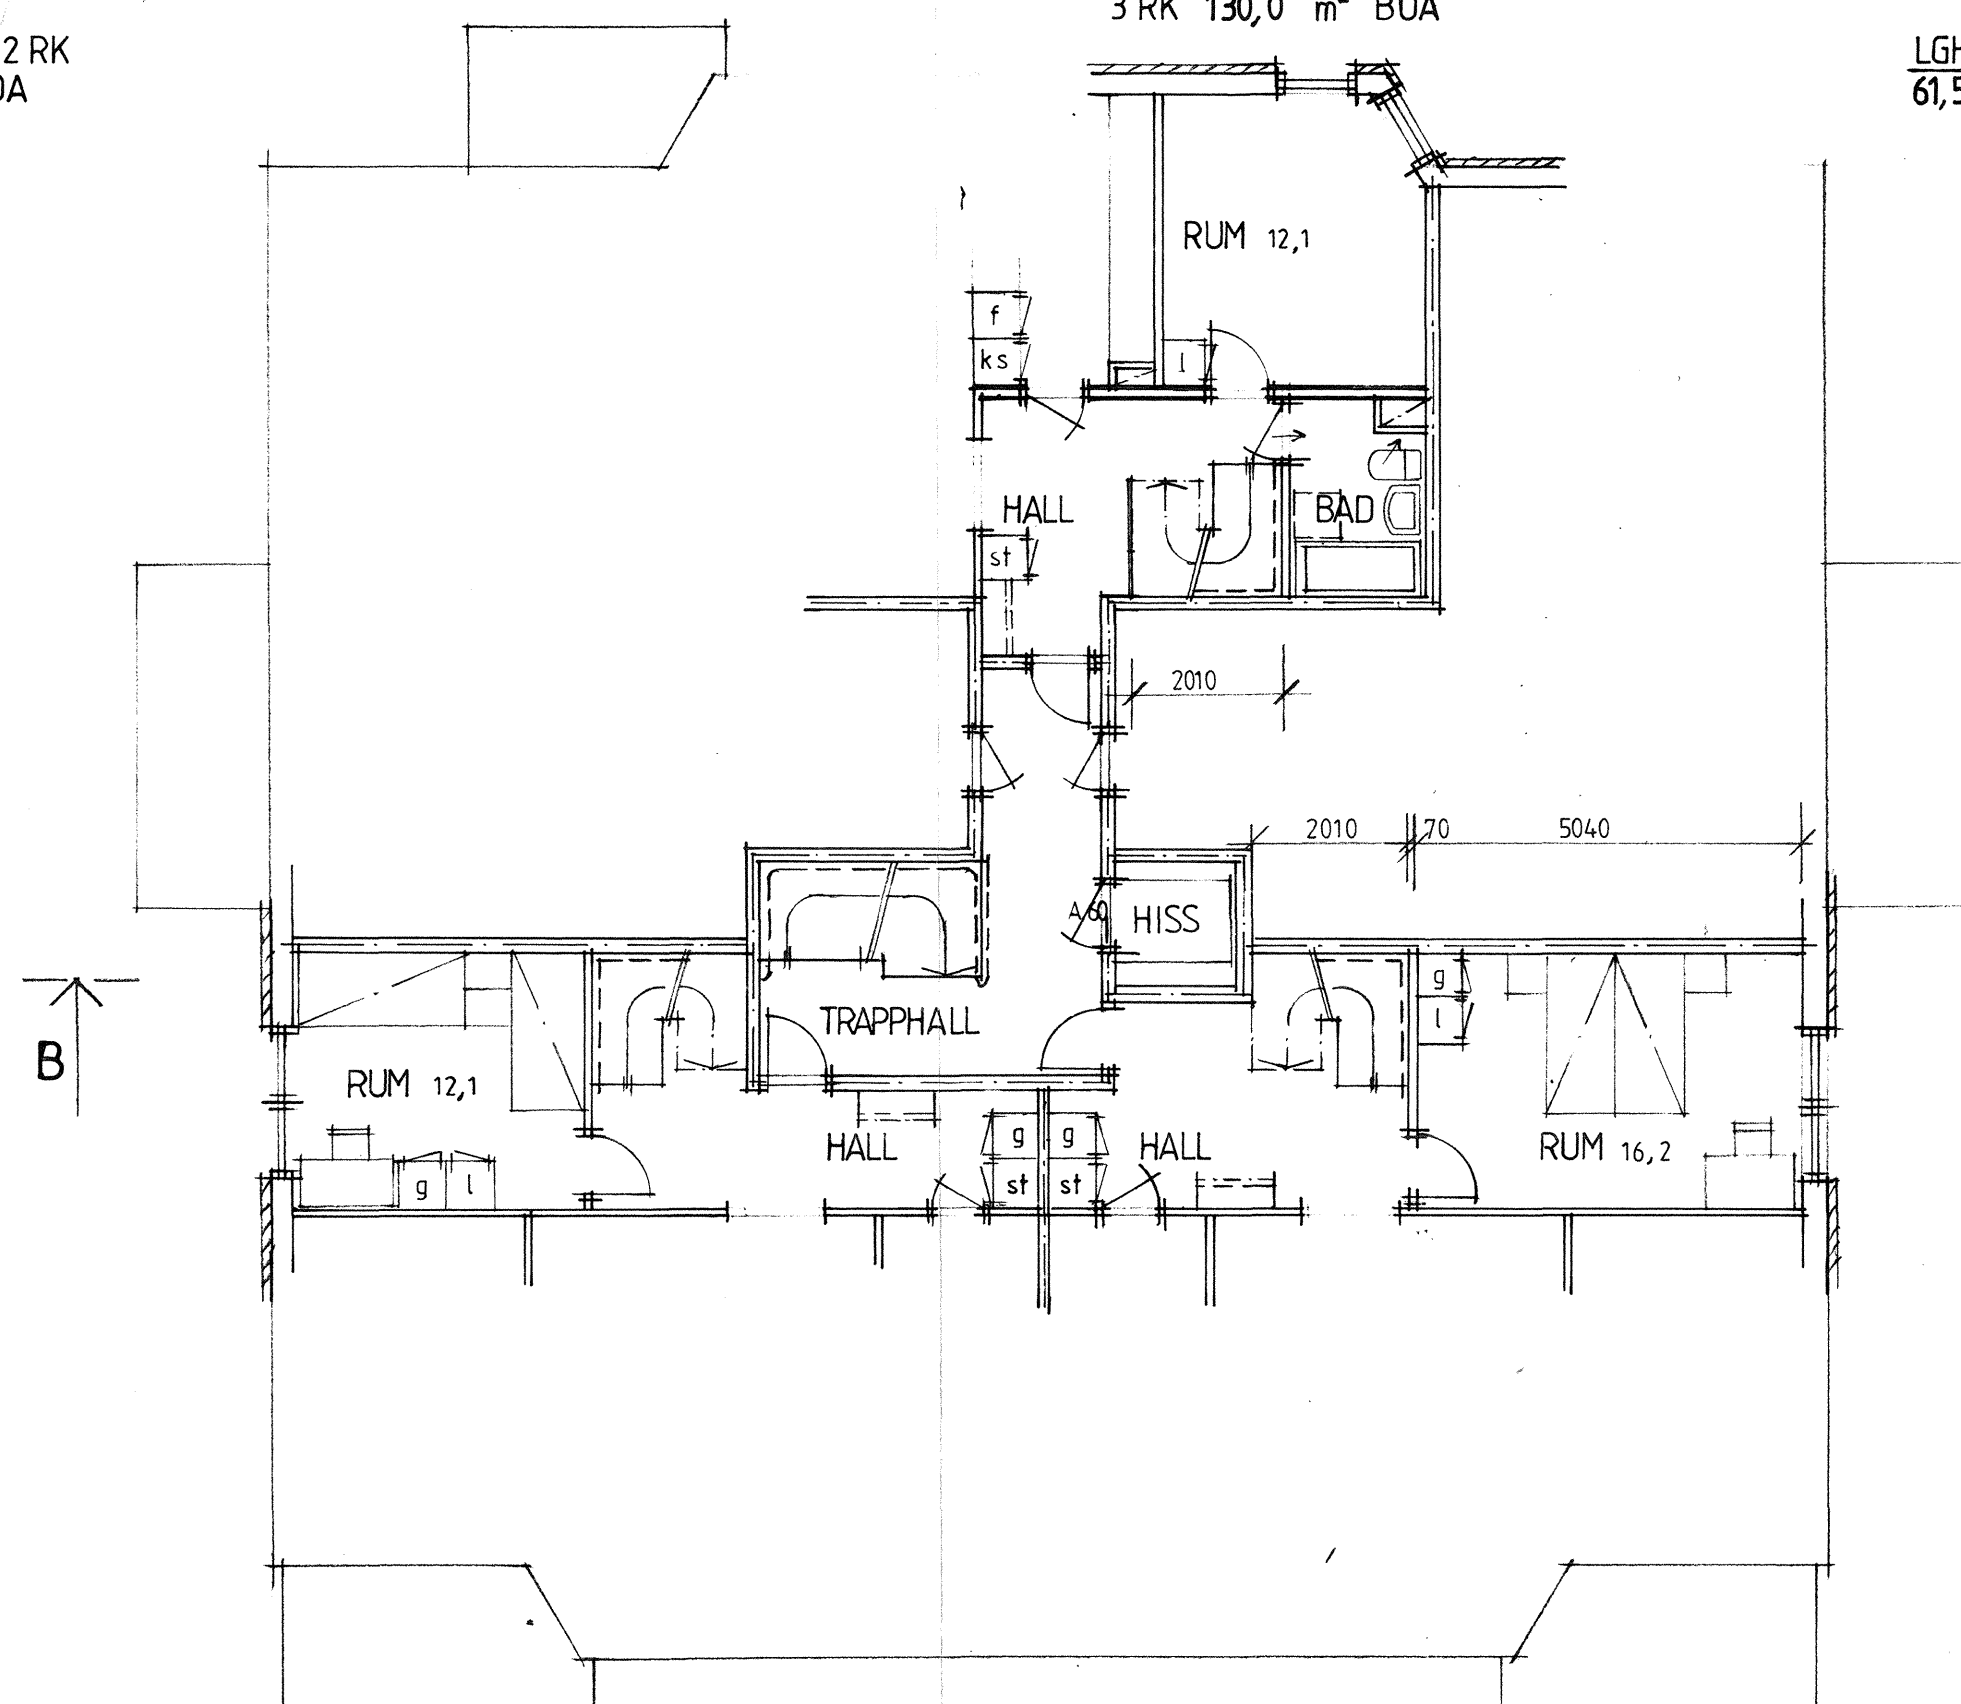

PLAN 4 i övrigt lika plan 3 nedan

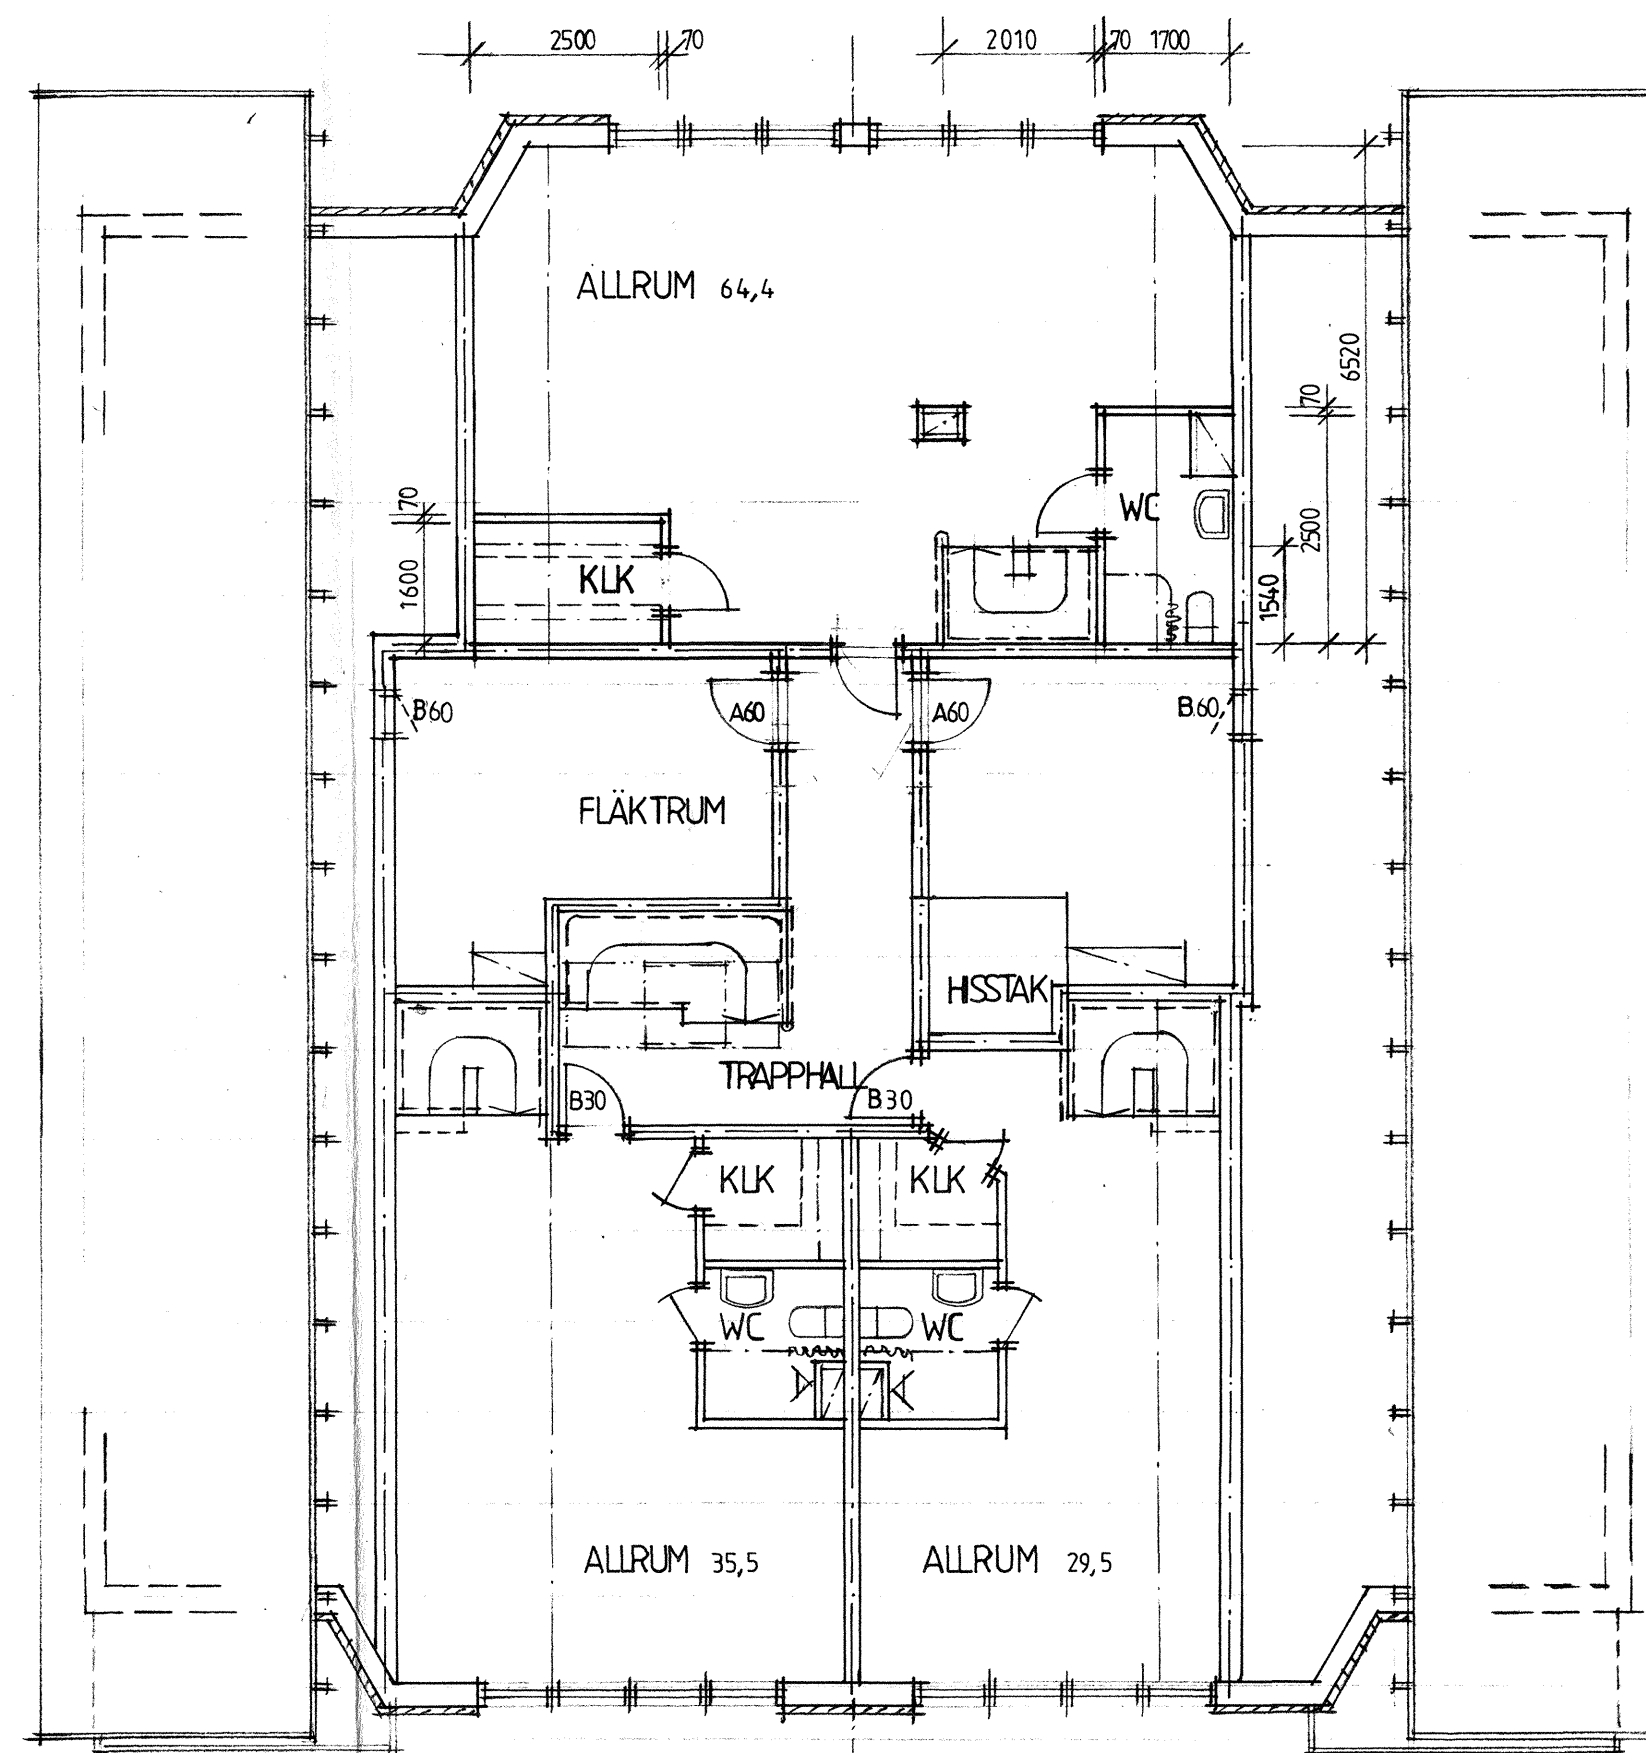



PLAN 5 VIND MÅTT I ÖVRIGT LIKA PLAN 6, HUSA, RITN. A:01

LGH B42 INKL. VINDSRUM
4 RK 121,5 m² BOA

LGH B41 INKL. VINDSRUM
4 RK 120,0 m² BOA


LGH B33 2 RK
60,5 m² BOA

LGH B35 2 RK
61,5 m² BOA

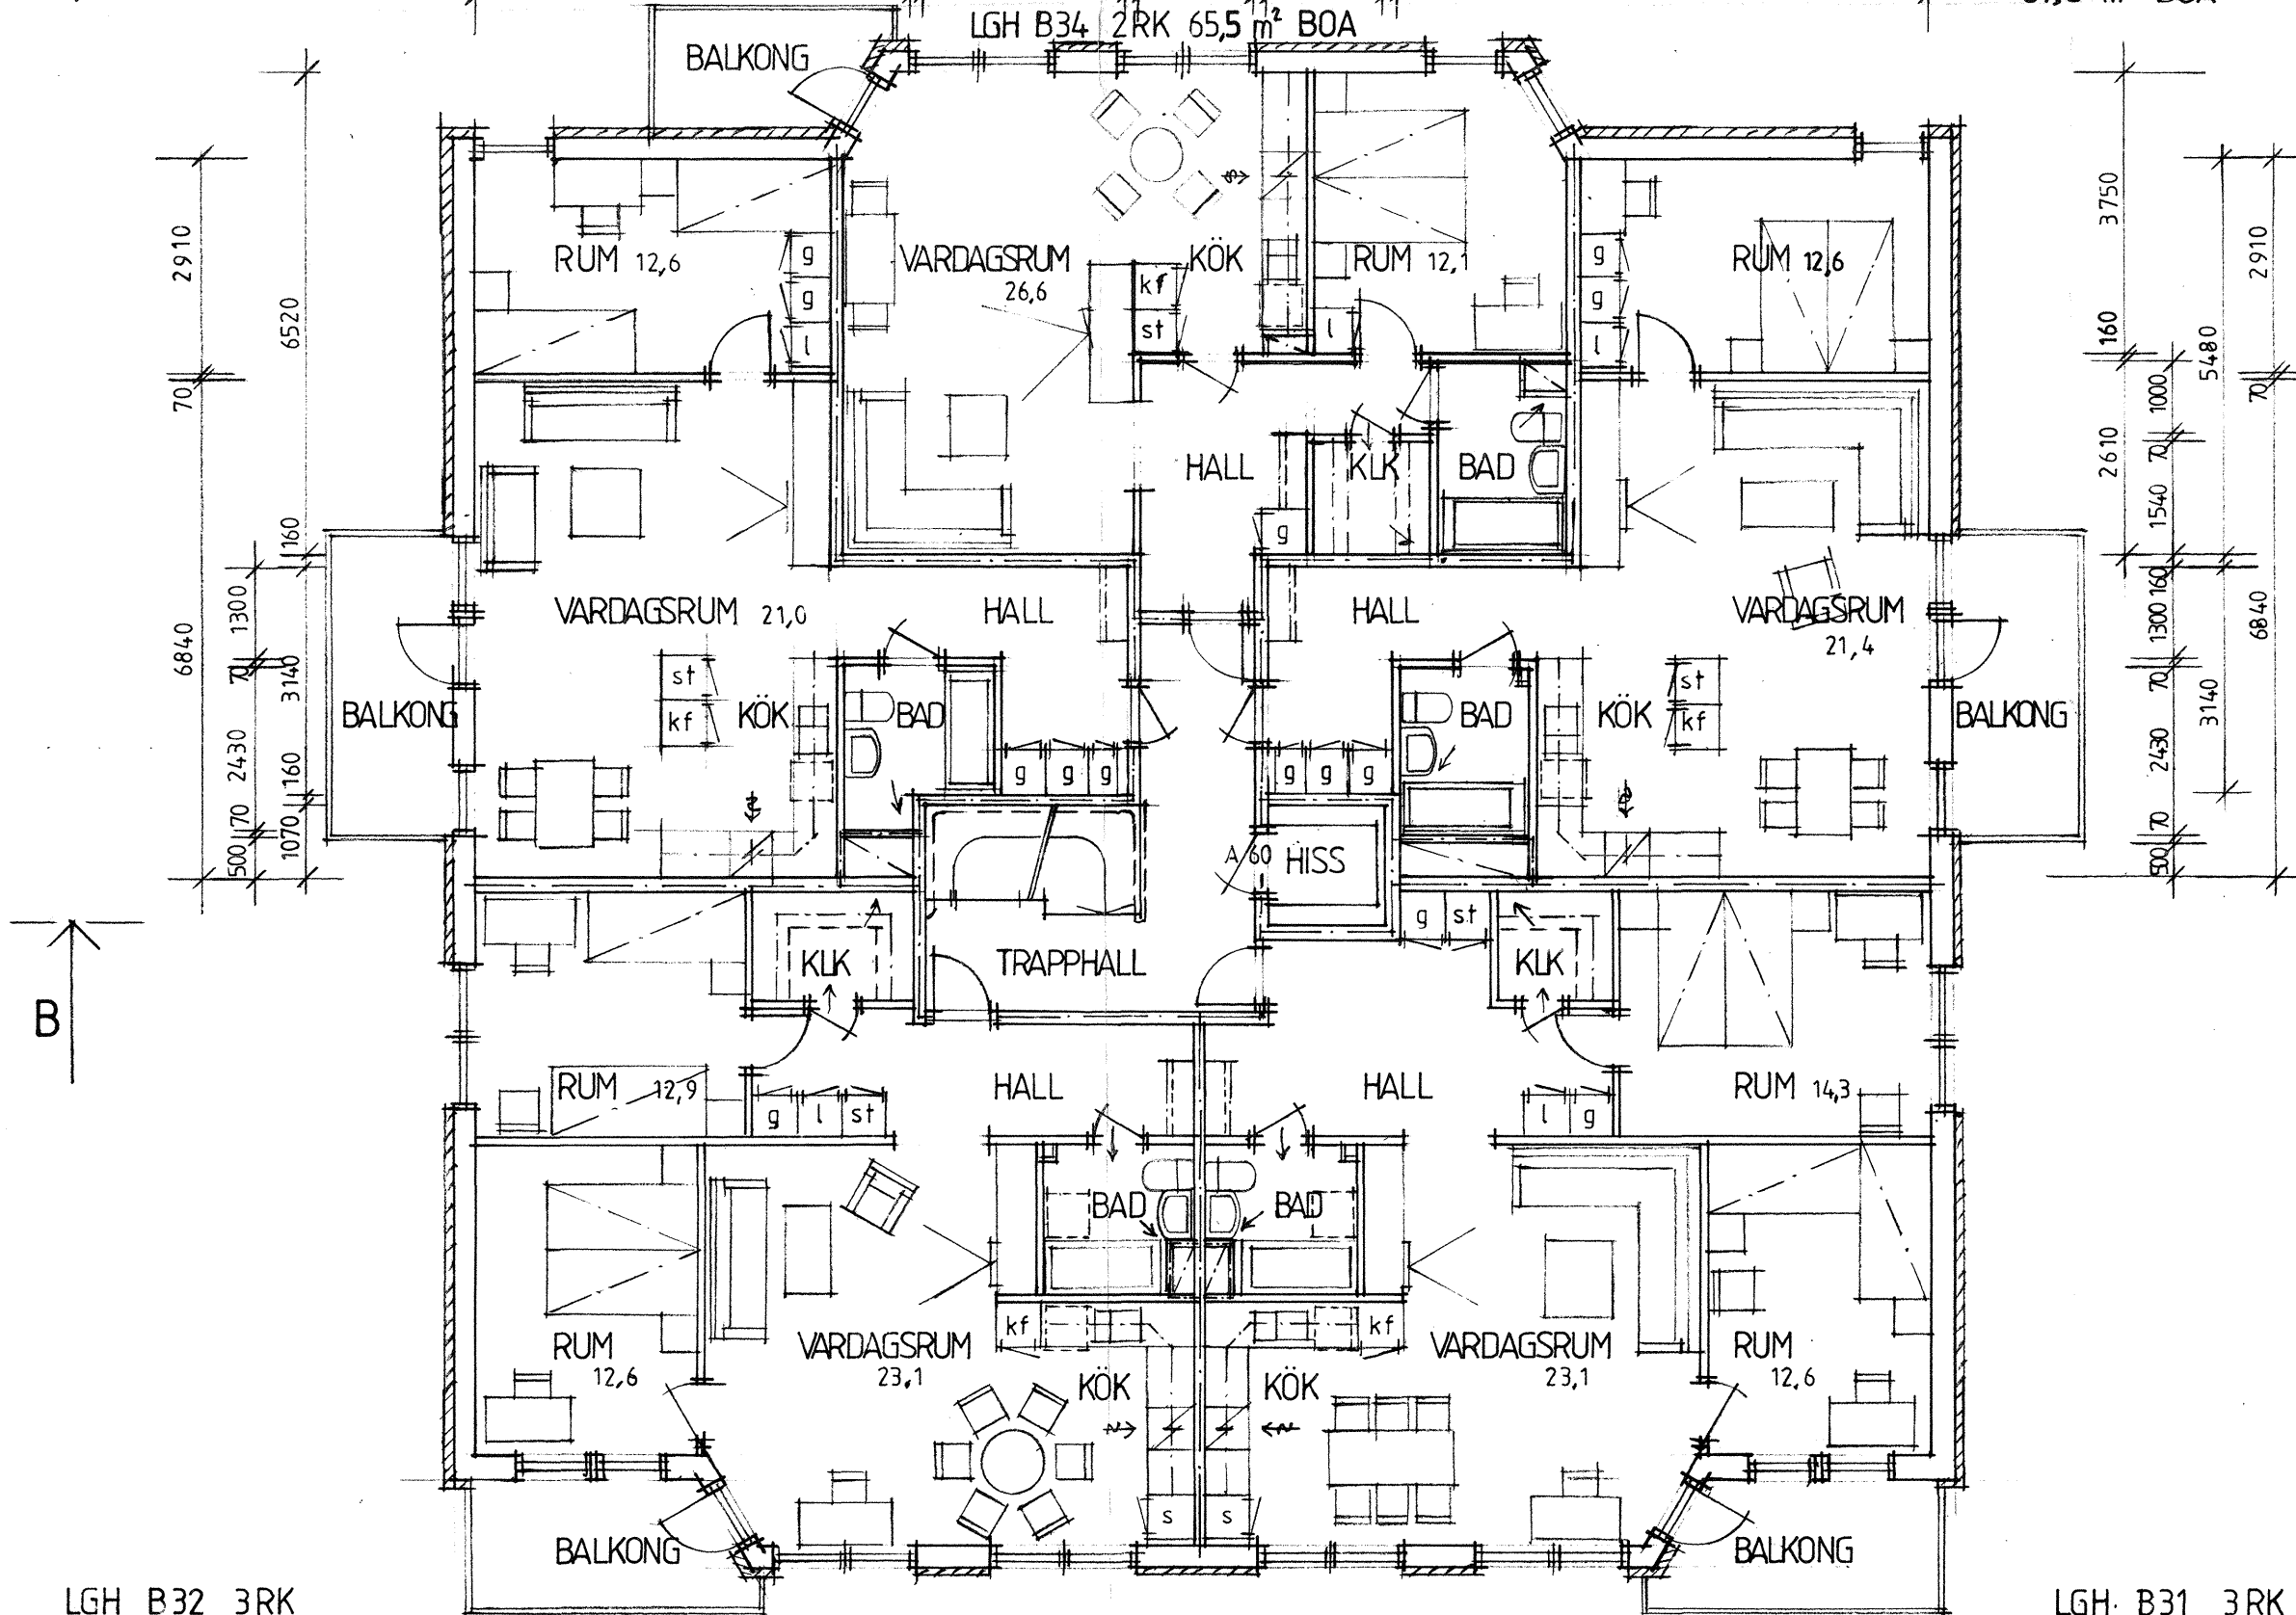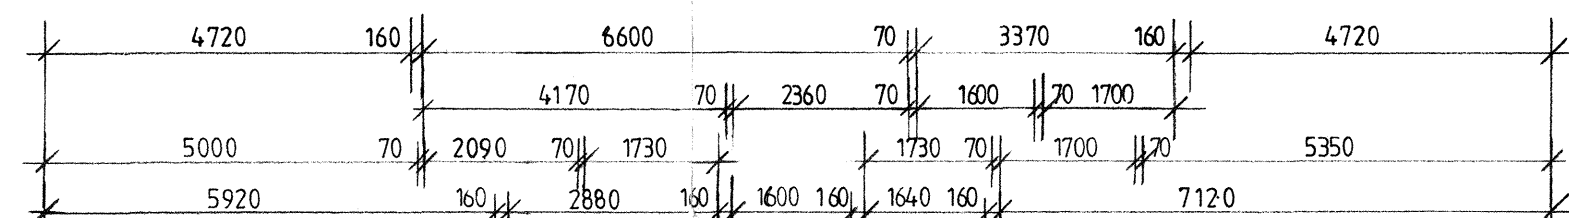


MÅTT LGH B31, B32 LIKA PLAN 3,4, HUSA RITN. A:01


PLAN 3 HUS B 1:100

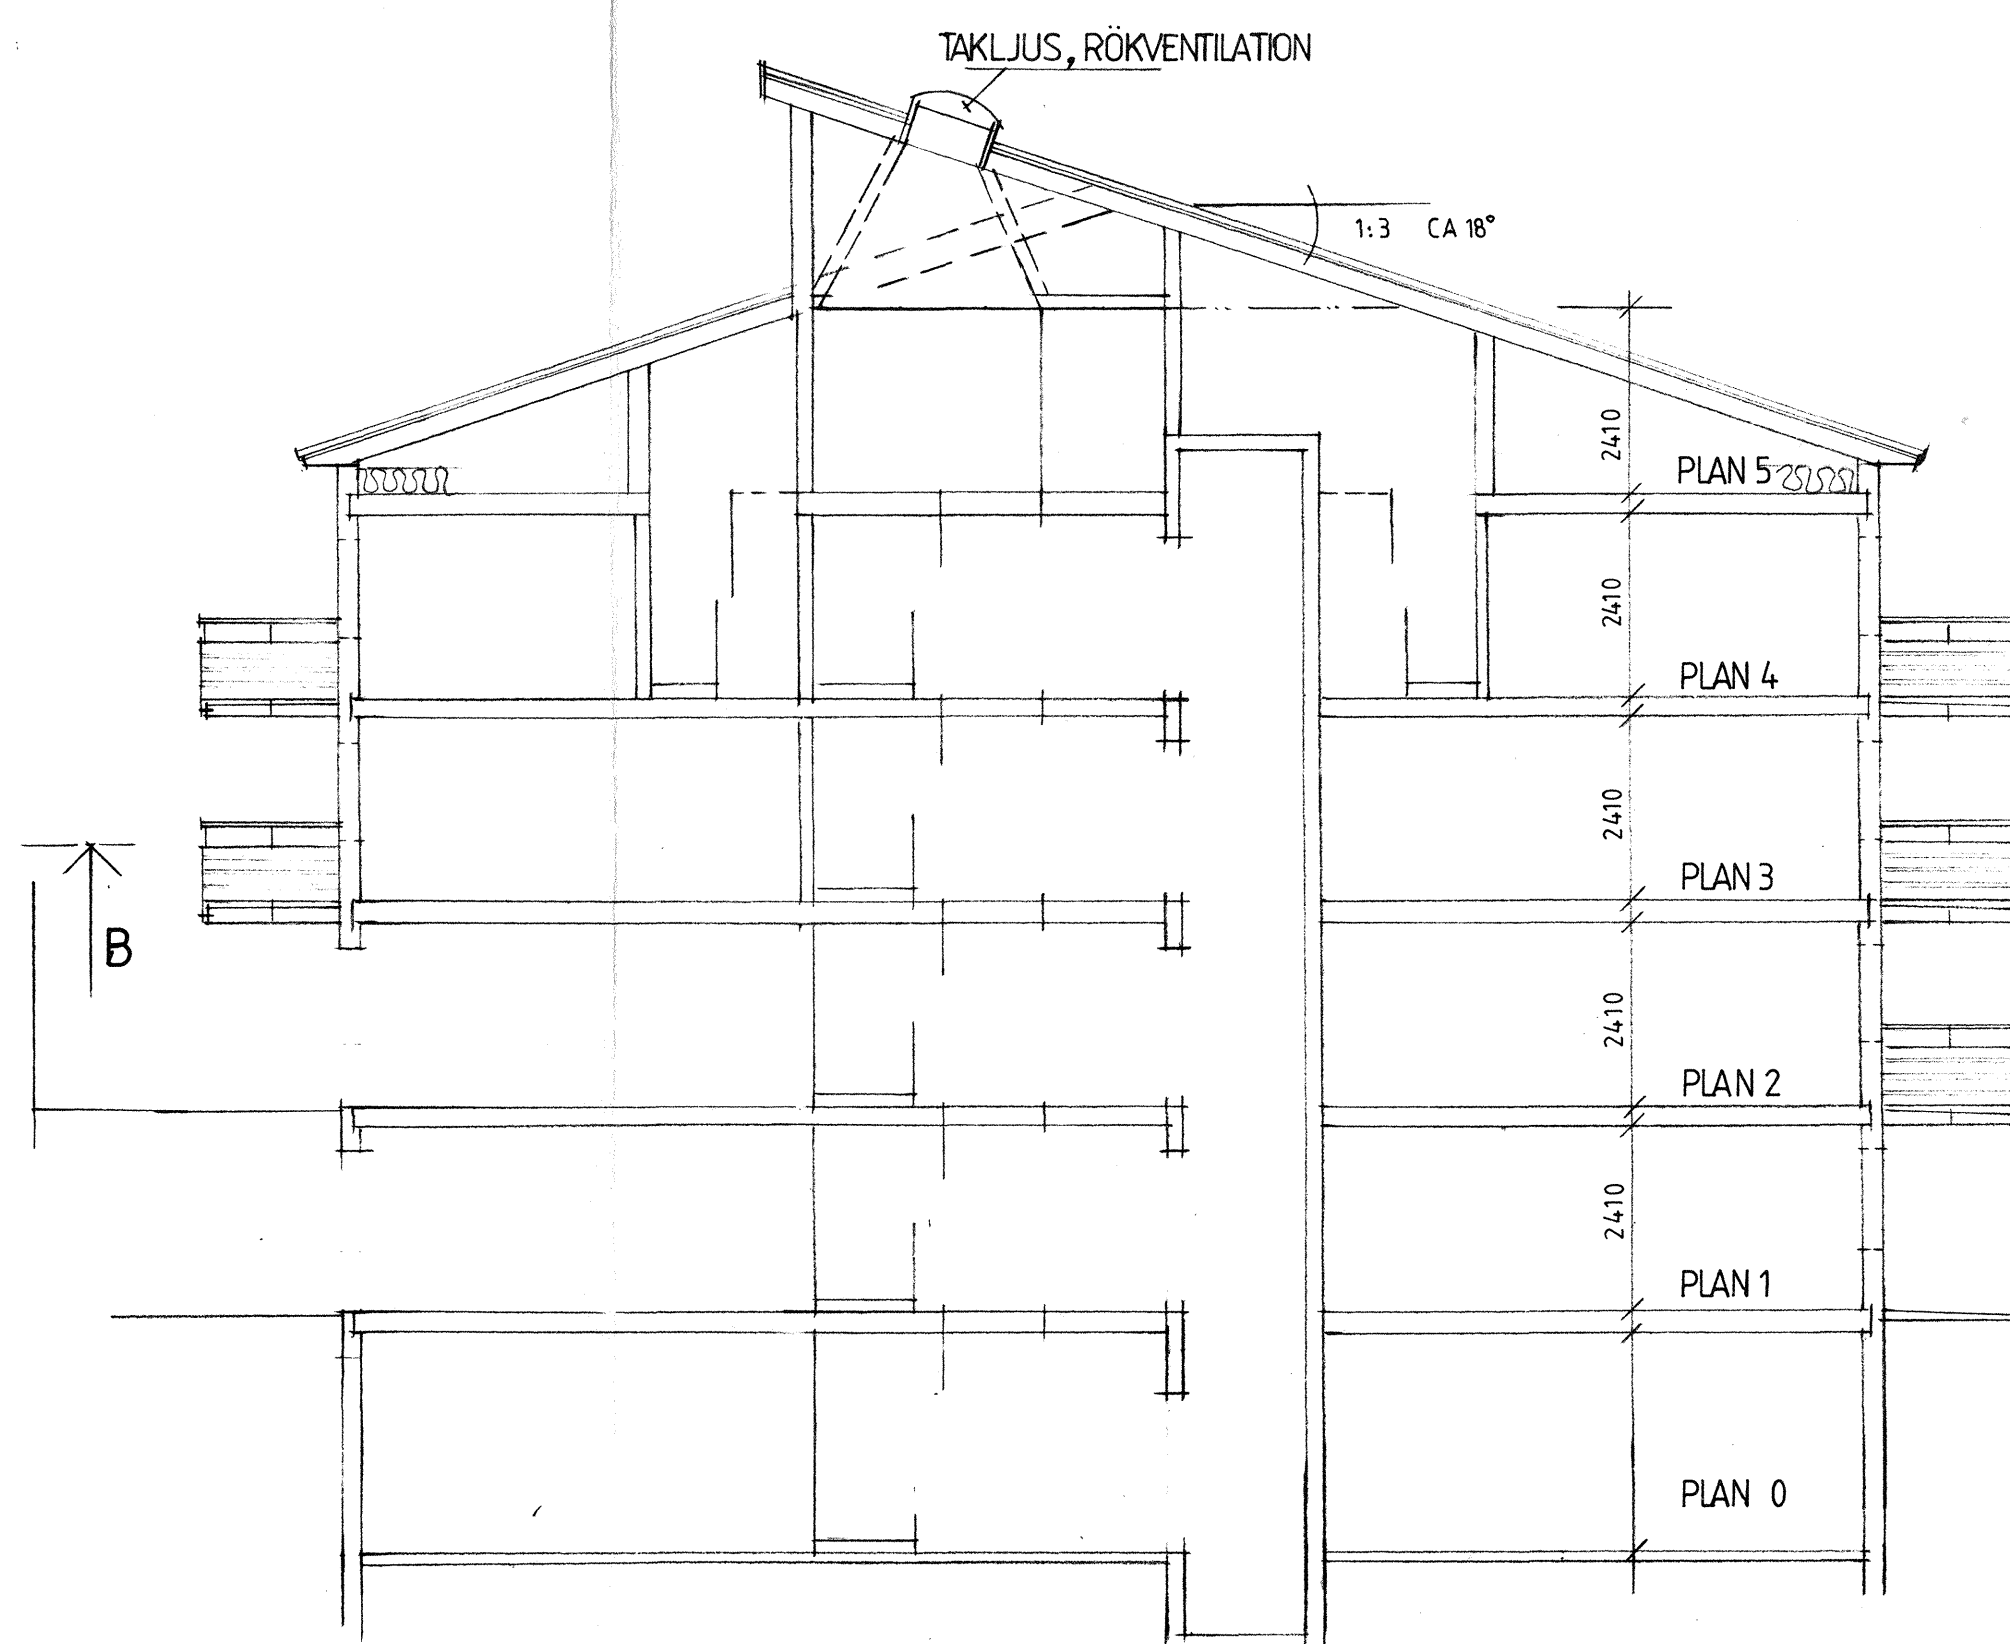

SEKTION B-B

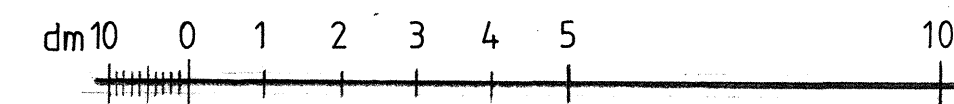

DENNA RITNING ERSÄTTER TIDIGARE
RITNING NUMRERAD A:03 DATERAD 1988-12-21

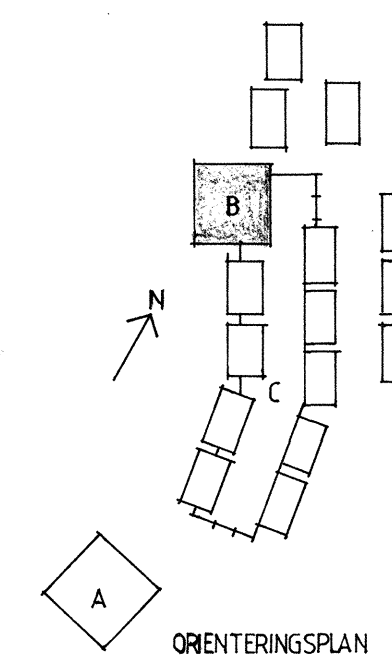

HANS THORSTENSON ARKITEKT AB		PLATZER BYGG AB		KV. SAXAREN NR. 2	
Hallenbergsplan 5		Region Östra Sverige		KULLASKOGEN	
Box 7506		172 97 Sundbyberg		VAXHOLMS KOMMUN	
tel. 98 05 80		tel. 98 05 80		PLANER, SEKTION; HUS B	
RITAD AV CT08/7772828		KONSTRUERAD AV HT0764/85515		PLAN 3-5; MÅTT SKALA 1:100	
SUNDBYBERG 1990-03-01		ARBETSNUMMER 13304/404		RITNINGNUMMER A:03	
REV		ANT		REVIDERINGEN AVSER	
SIGN		DATUM		REV	

NORR