



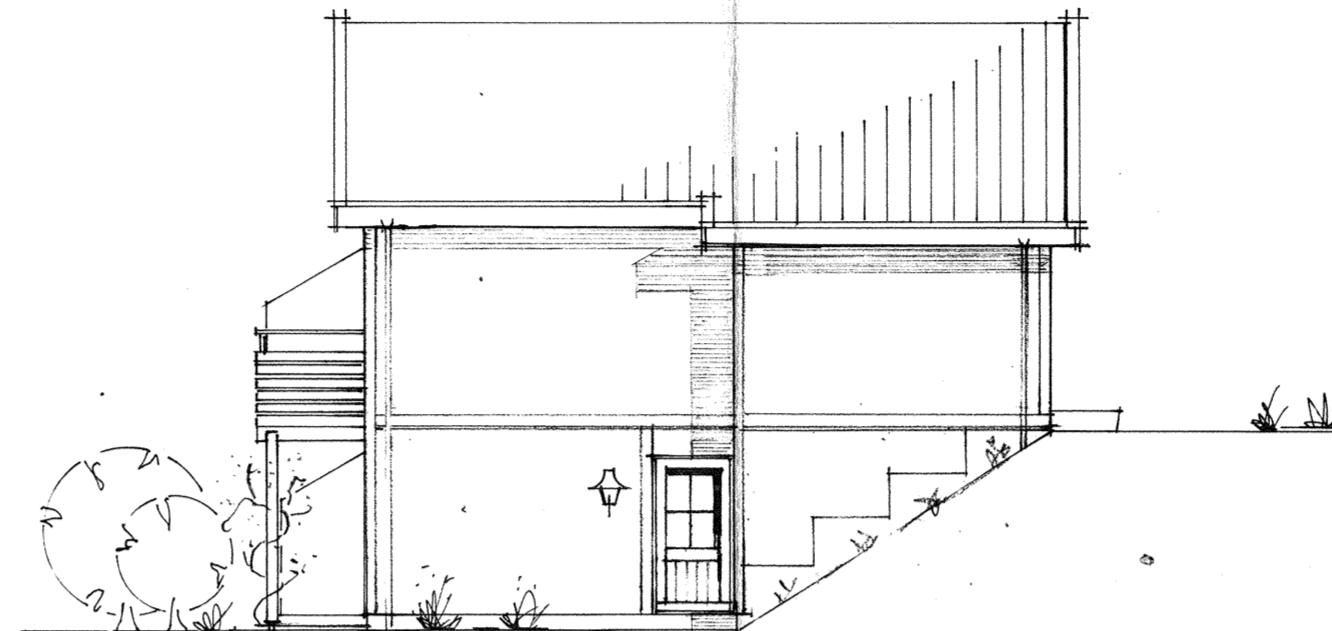


FASAD MOT NORDÖST

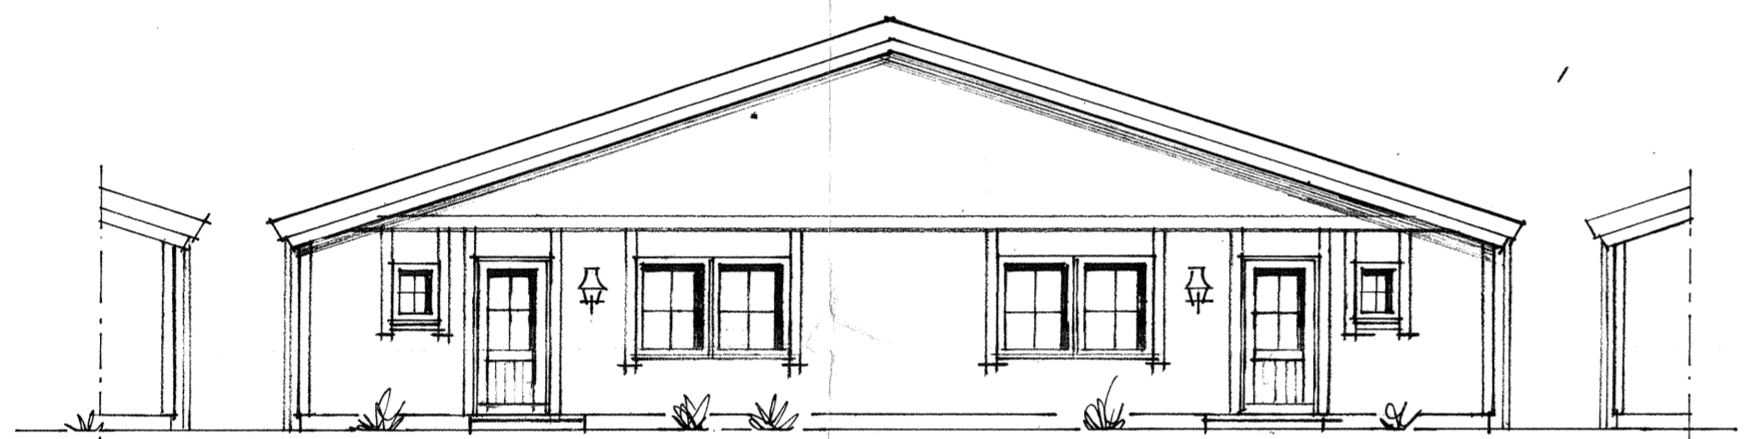


FASAD MOT NORDVÄST




FASAD MOT SYDVÄST

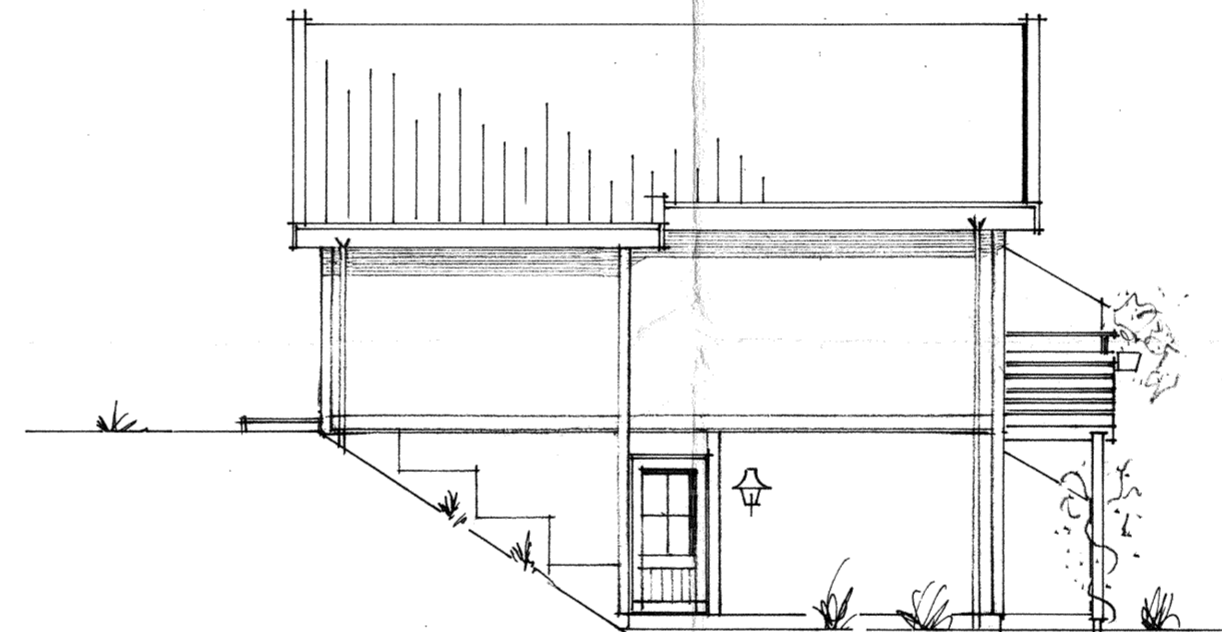


FASAD MOT SYDÖST

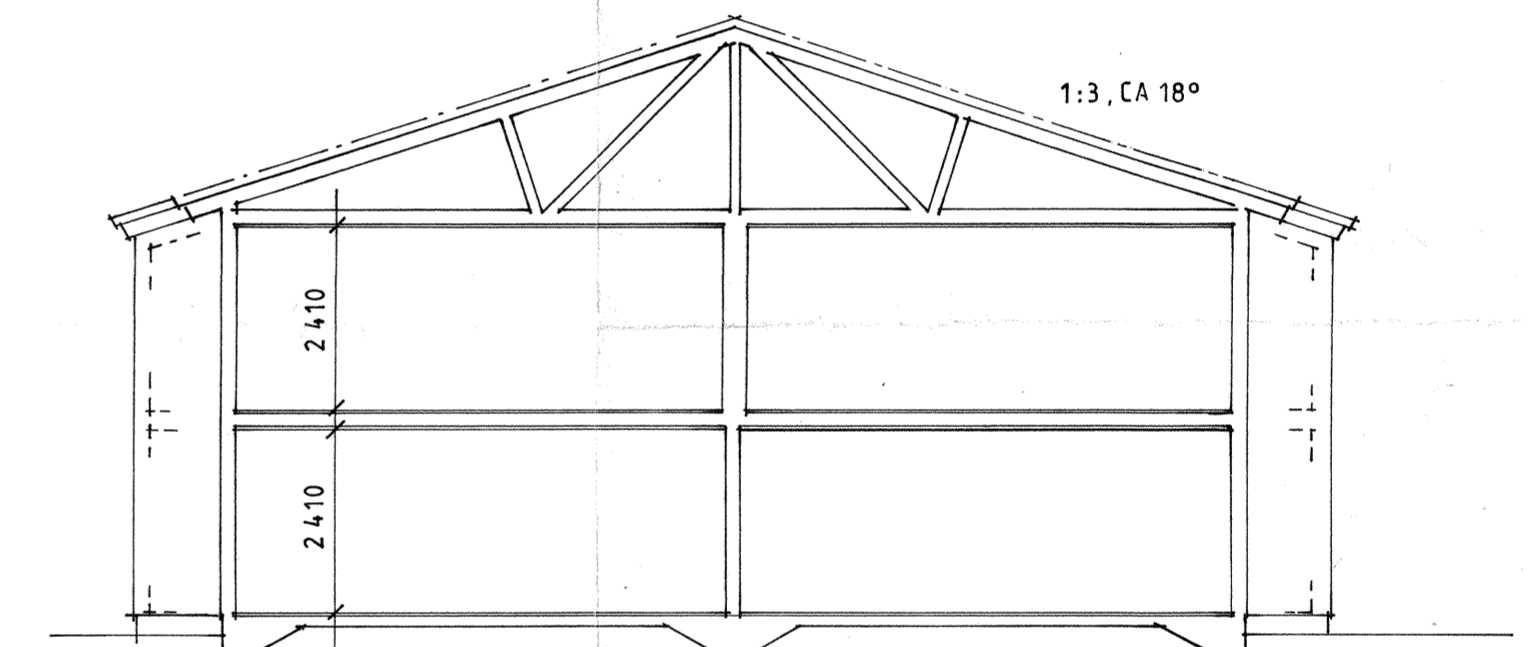

SEKTION B - B

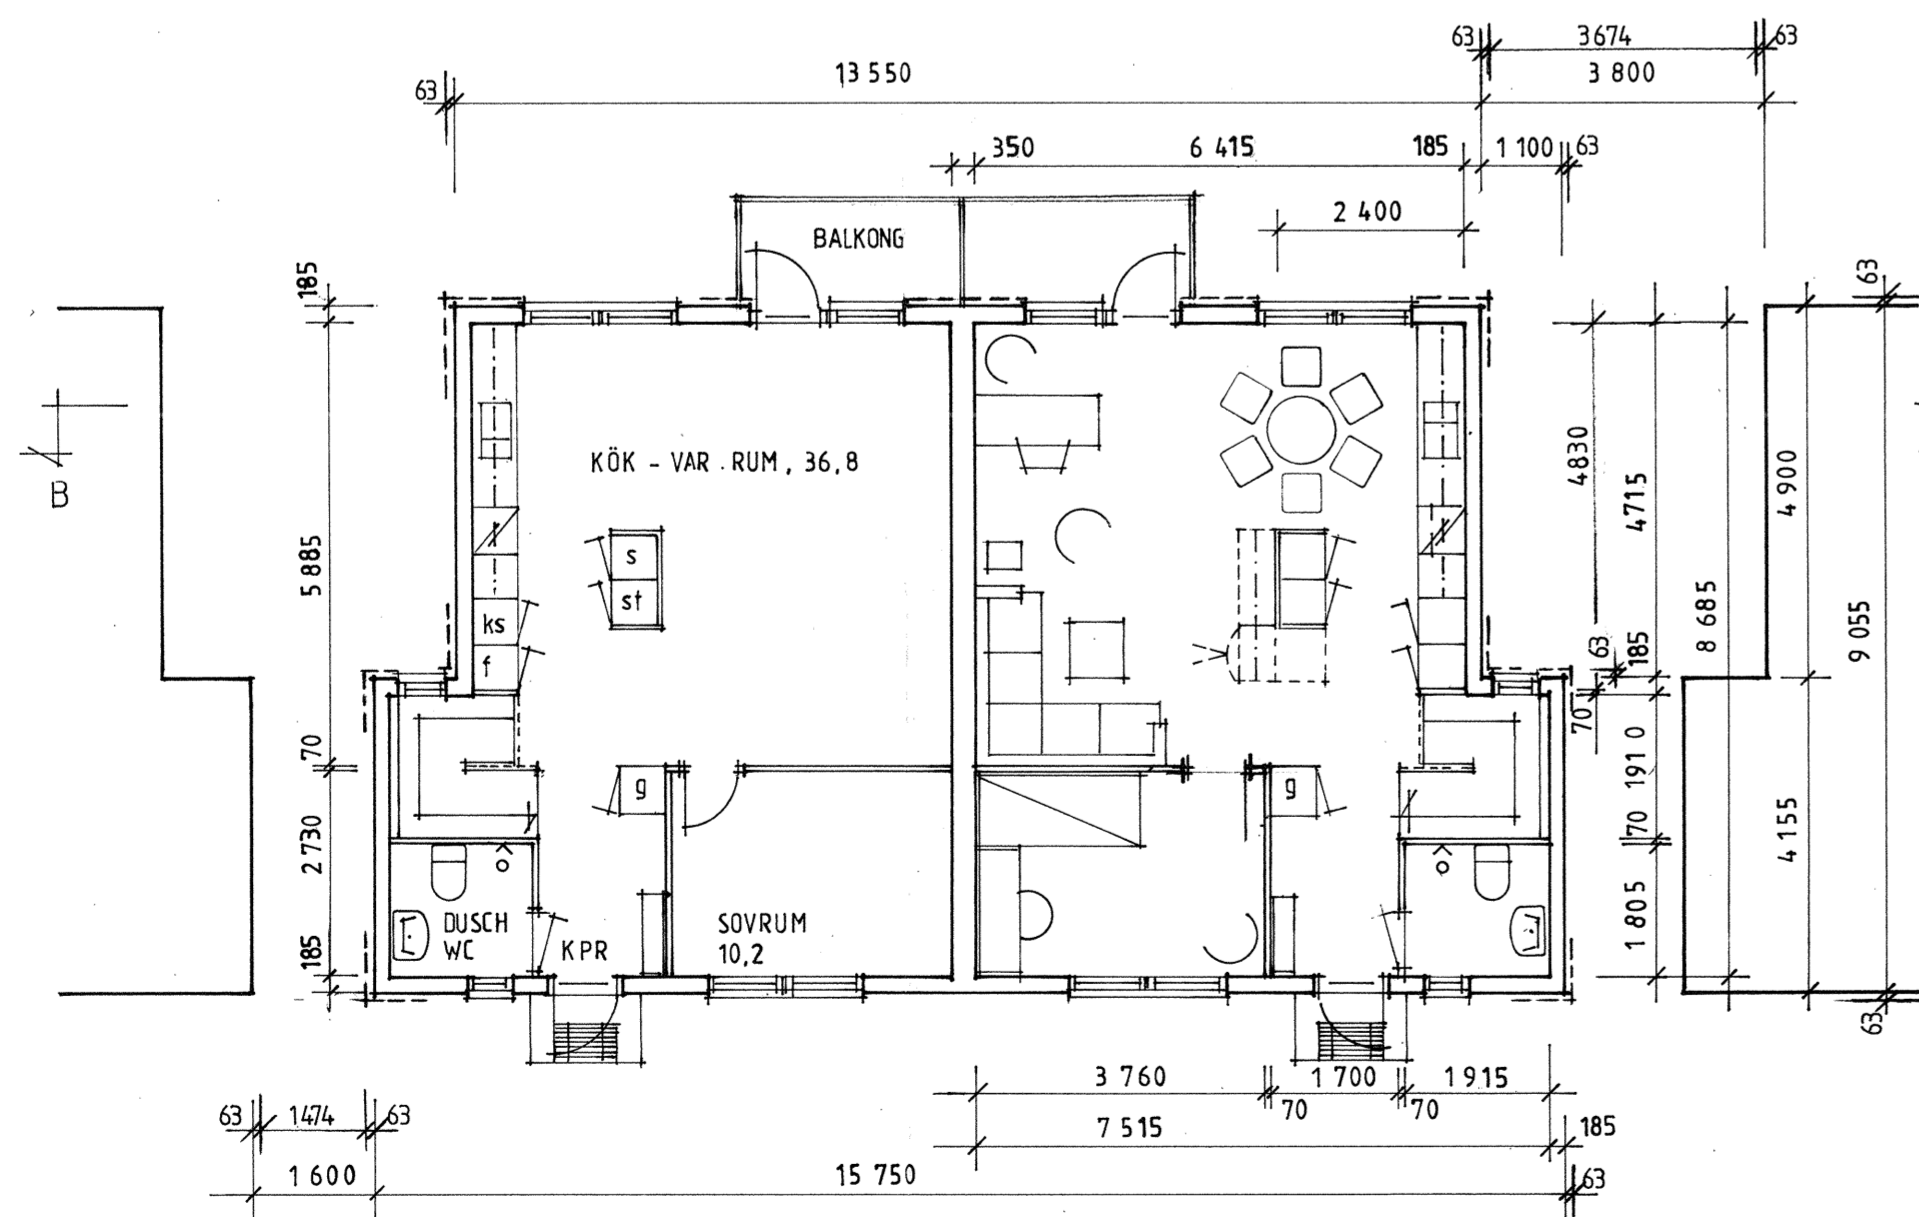


ÖVRE PLAN

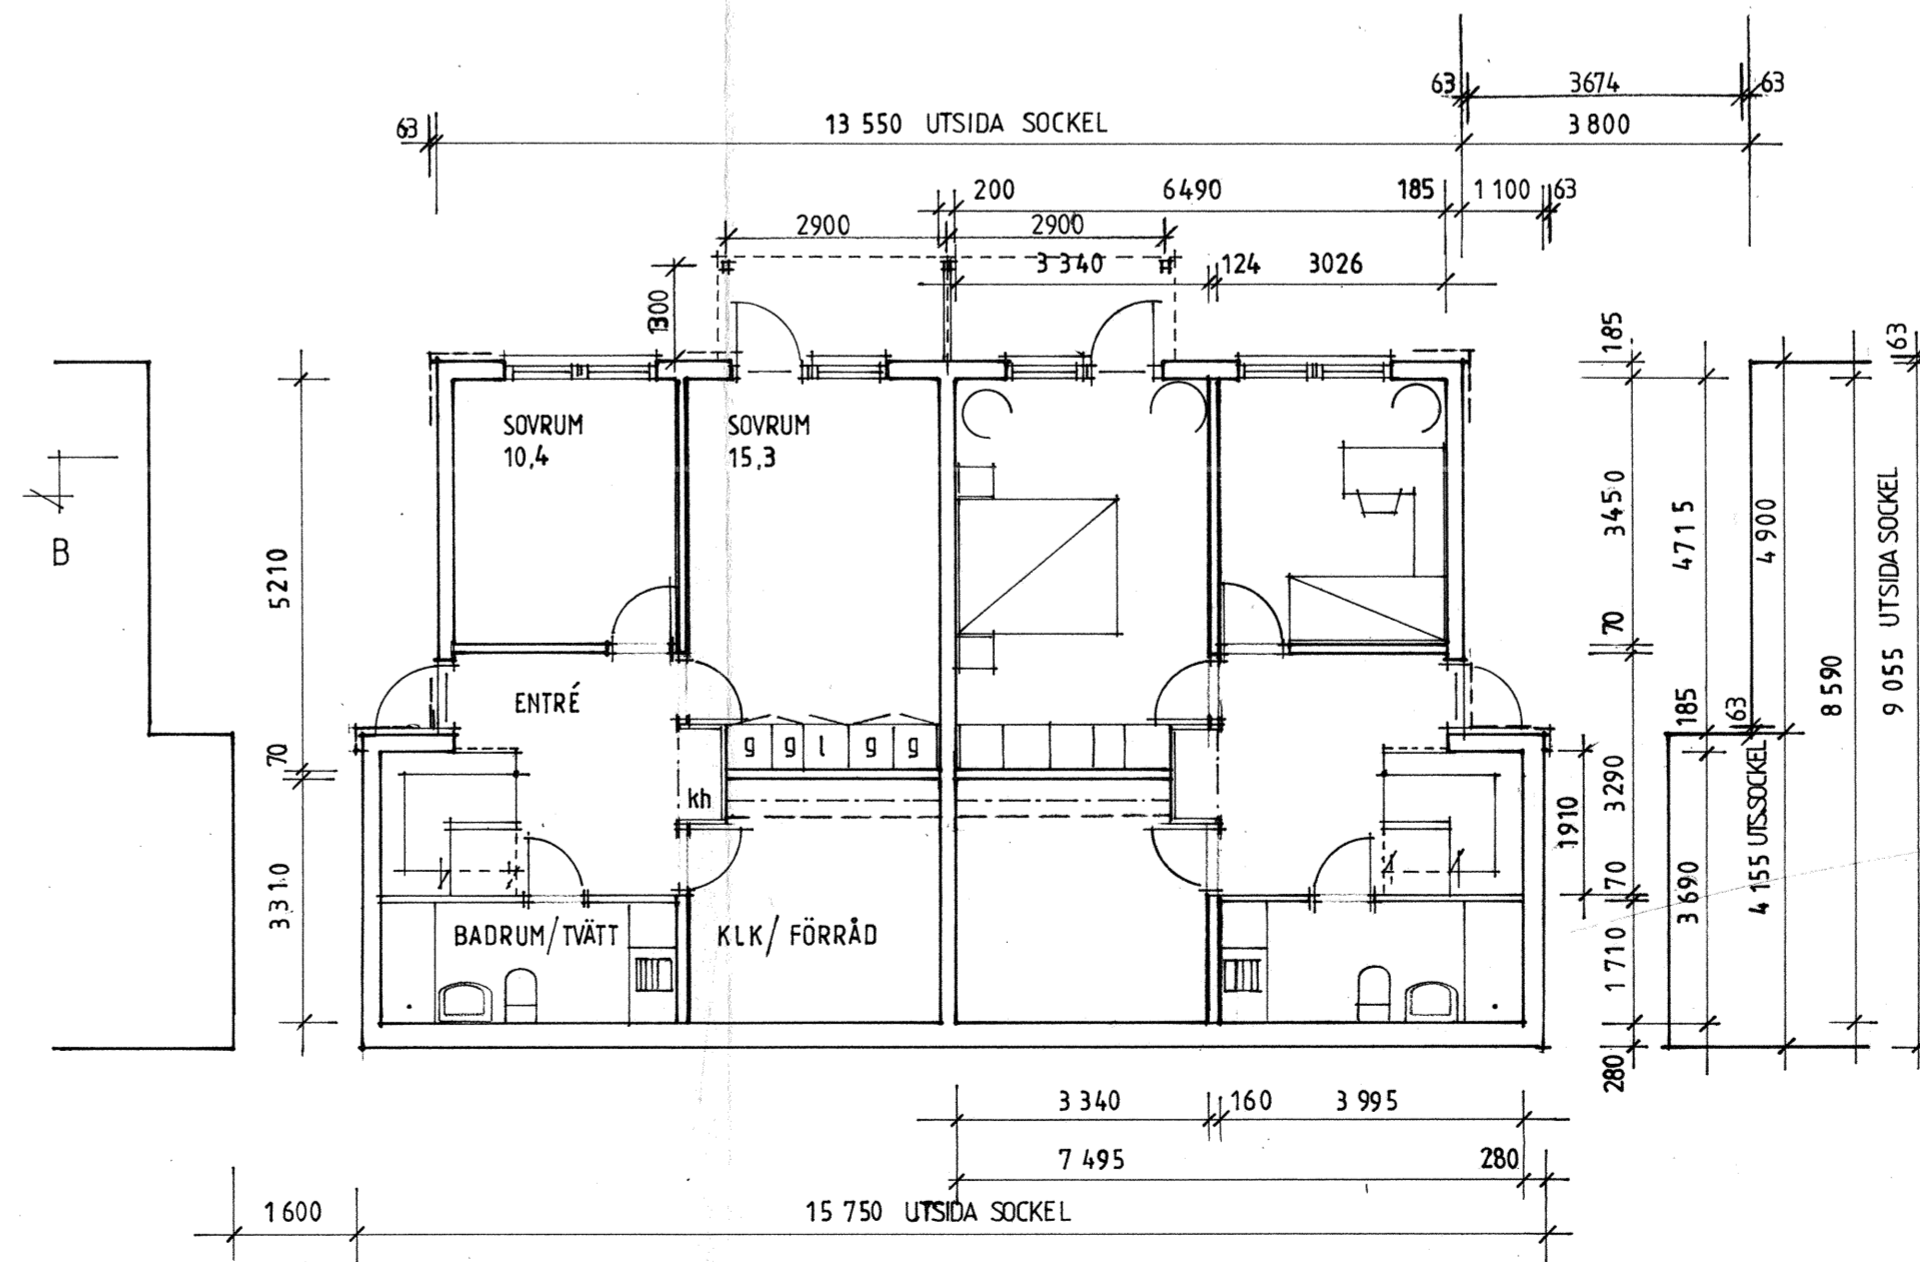


NEDRE PLAN

UPPLYSNINGAR:  
YTA : 111,5 m<sup>2</sup> BOA

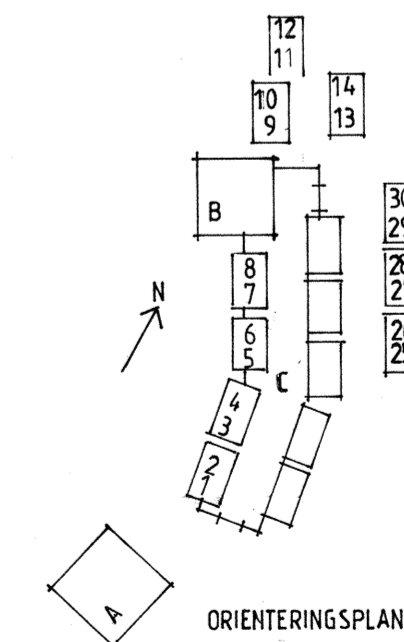

DENNA RITN. ERSÄTTER TIDIGARE RITN.  
NUMRERAD A:07, DATERAD 1988 12 21

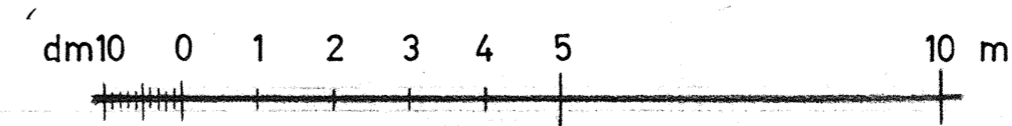

B	MÄTT, FASADER, BAD	CT	1990-11-06
A	SKÄP	CT	1990-09-28
REV	ANT	REVIDERINGEN AVSER	SIGN DATUM
HANS THORSTENSON ARKITEKT AB			
<b>PLATZER BYGG AB</b> Hallonbergsgatan 5 Region Östra Sverige Box 7506 172 07 Sundbyberg tel. 98 05 80			
KV SAXAREN NR 2, VAXHOLM		KULLASKOGEN - HUSTYP D	
PARHUS 4 ROK		PLANER, FASADER, SEKTION	
SKALA 1:100		RITAD AV	
SUNDBYBERG 1990 03 01		KONSTRUERAD AV	
133 04/404		GRANSKAD AV	
ARBETSNUMMER		RITNINGNUMMER	
133 04/404		A:07	