



NEDRE PLAN

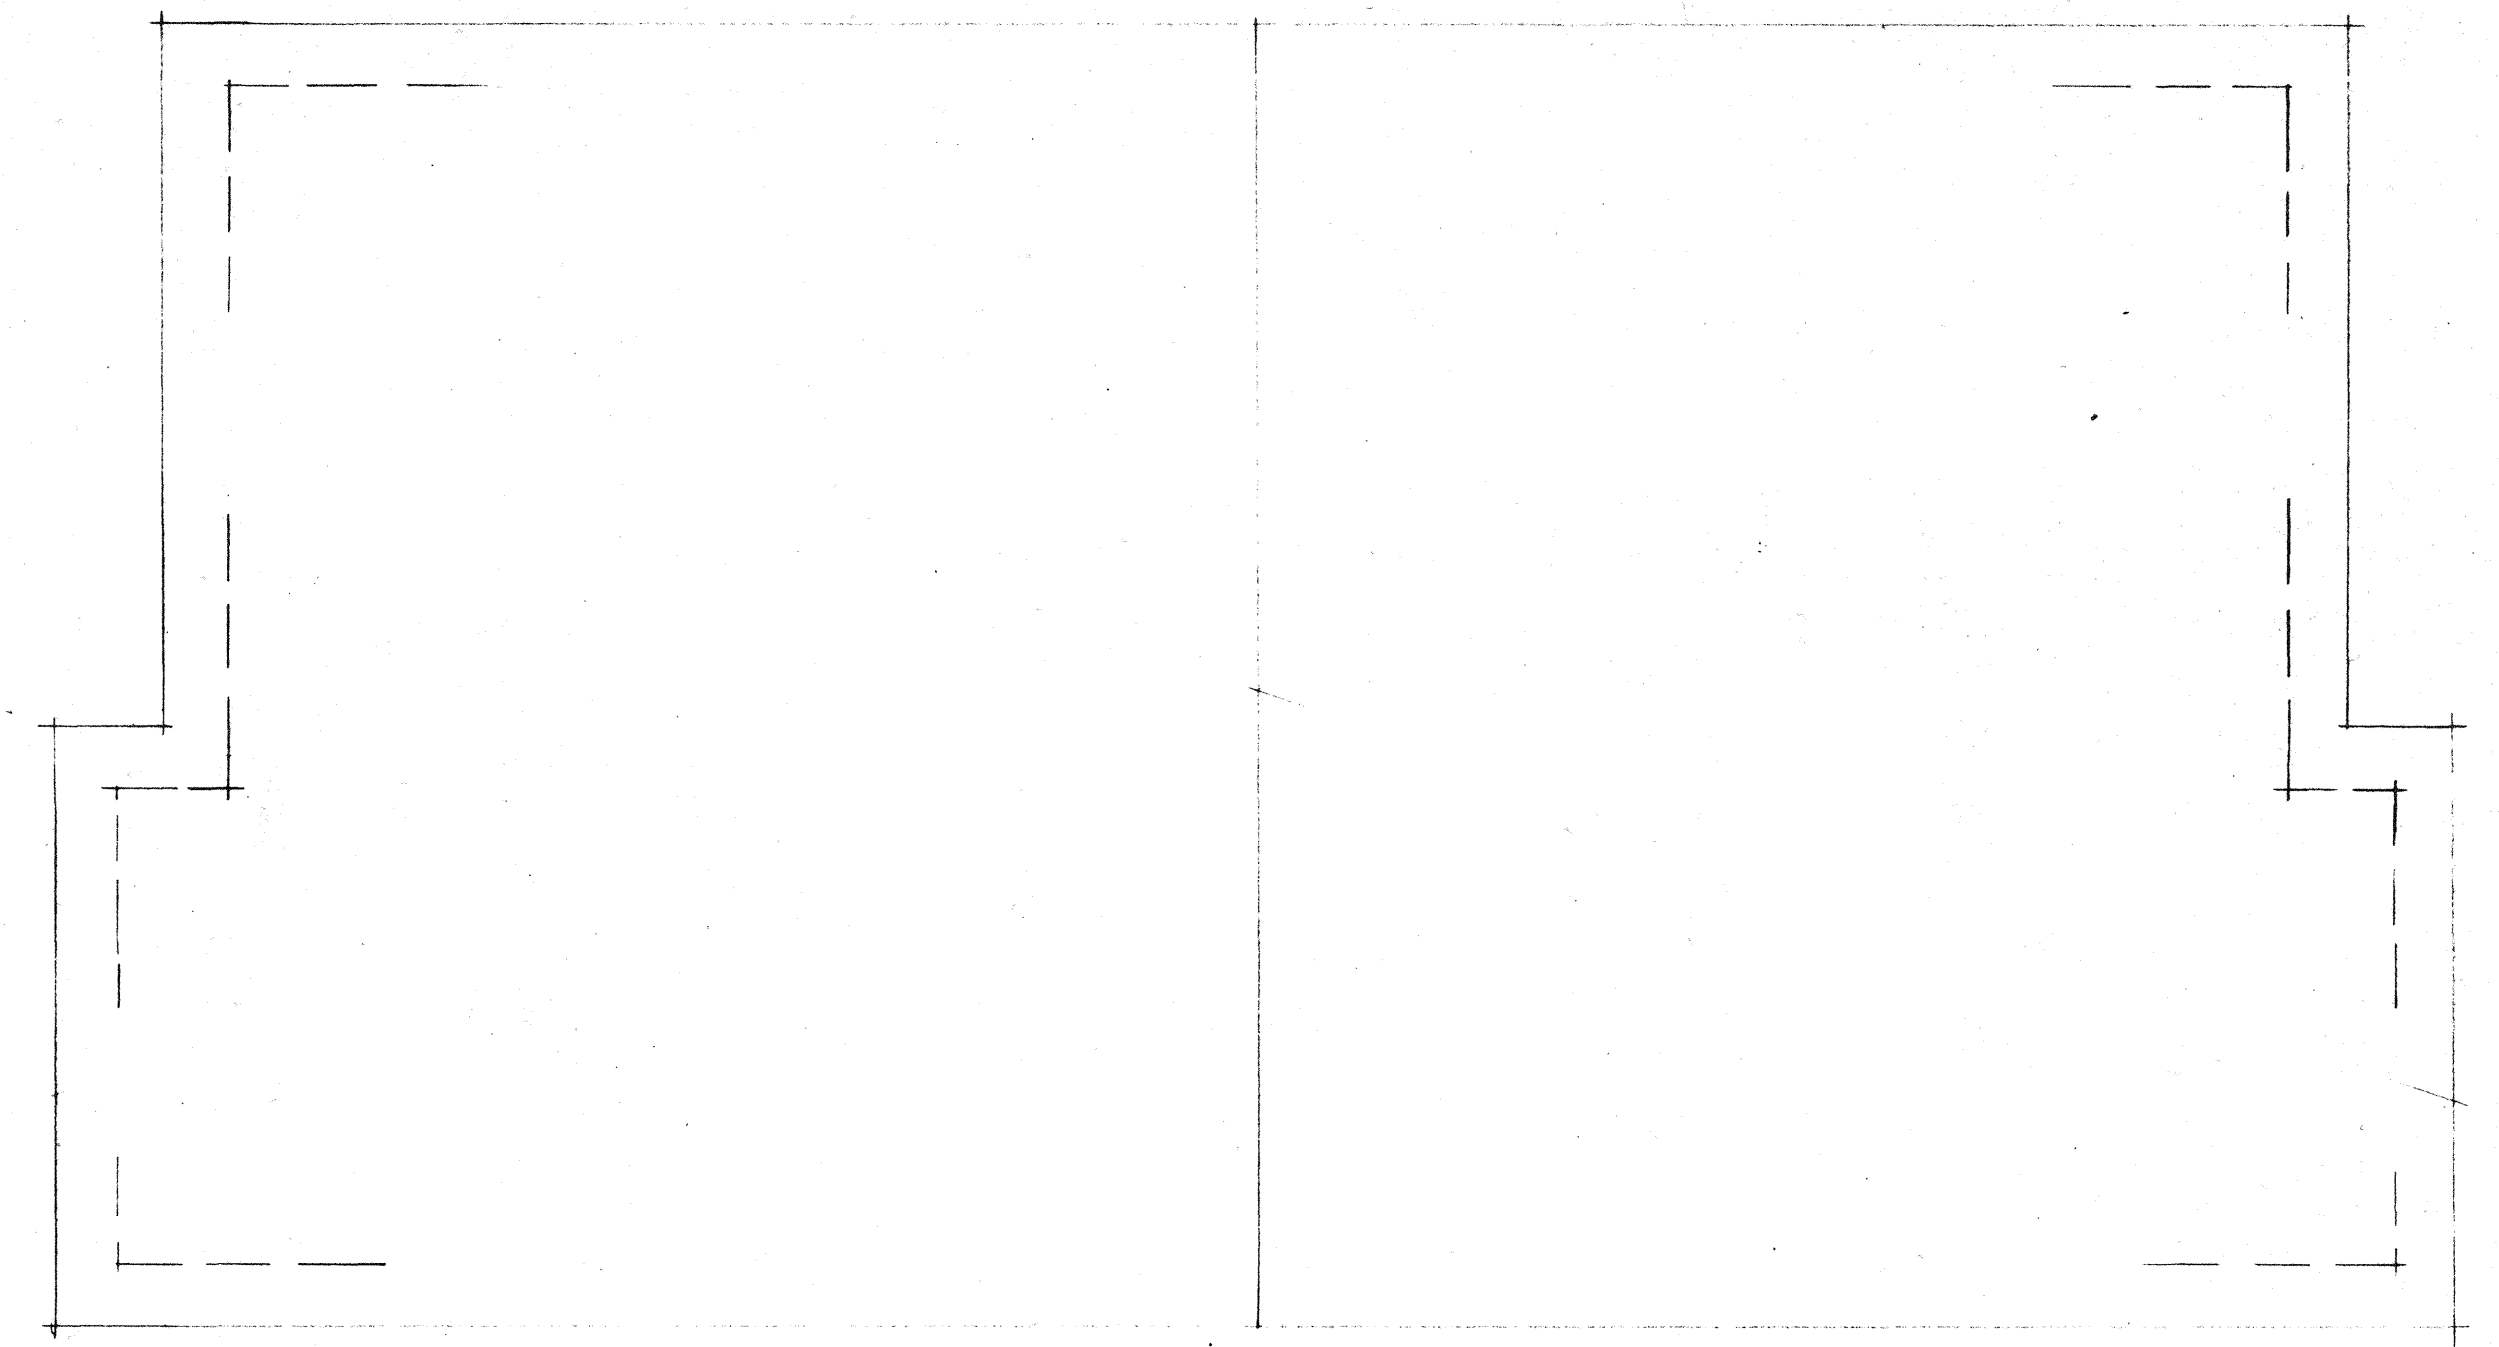

TAKPLAN

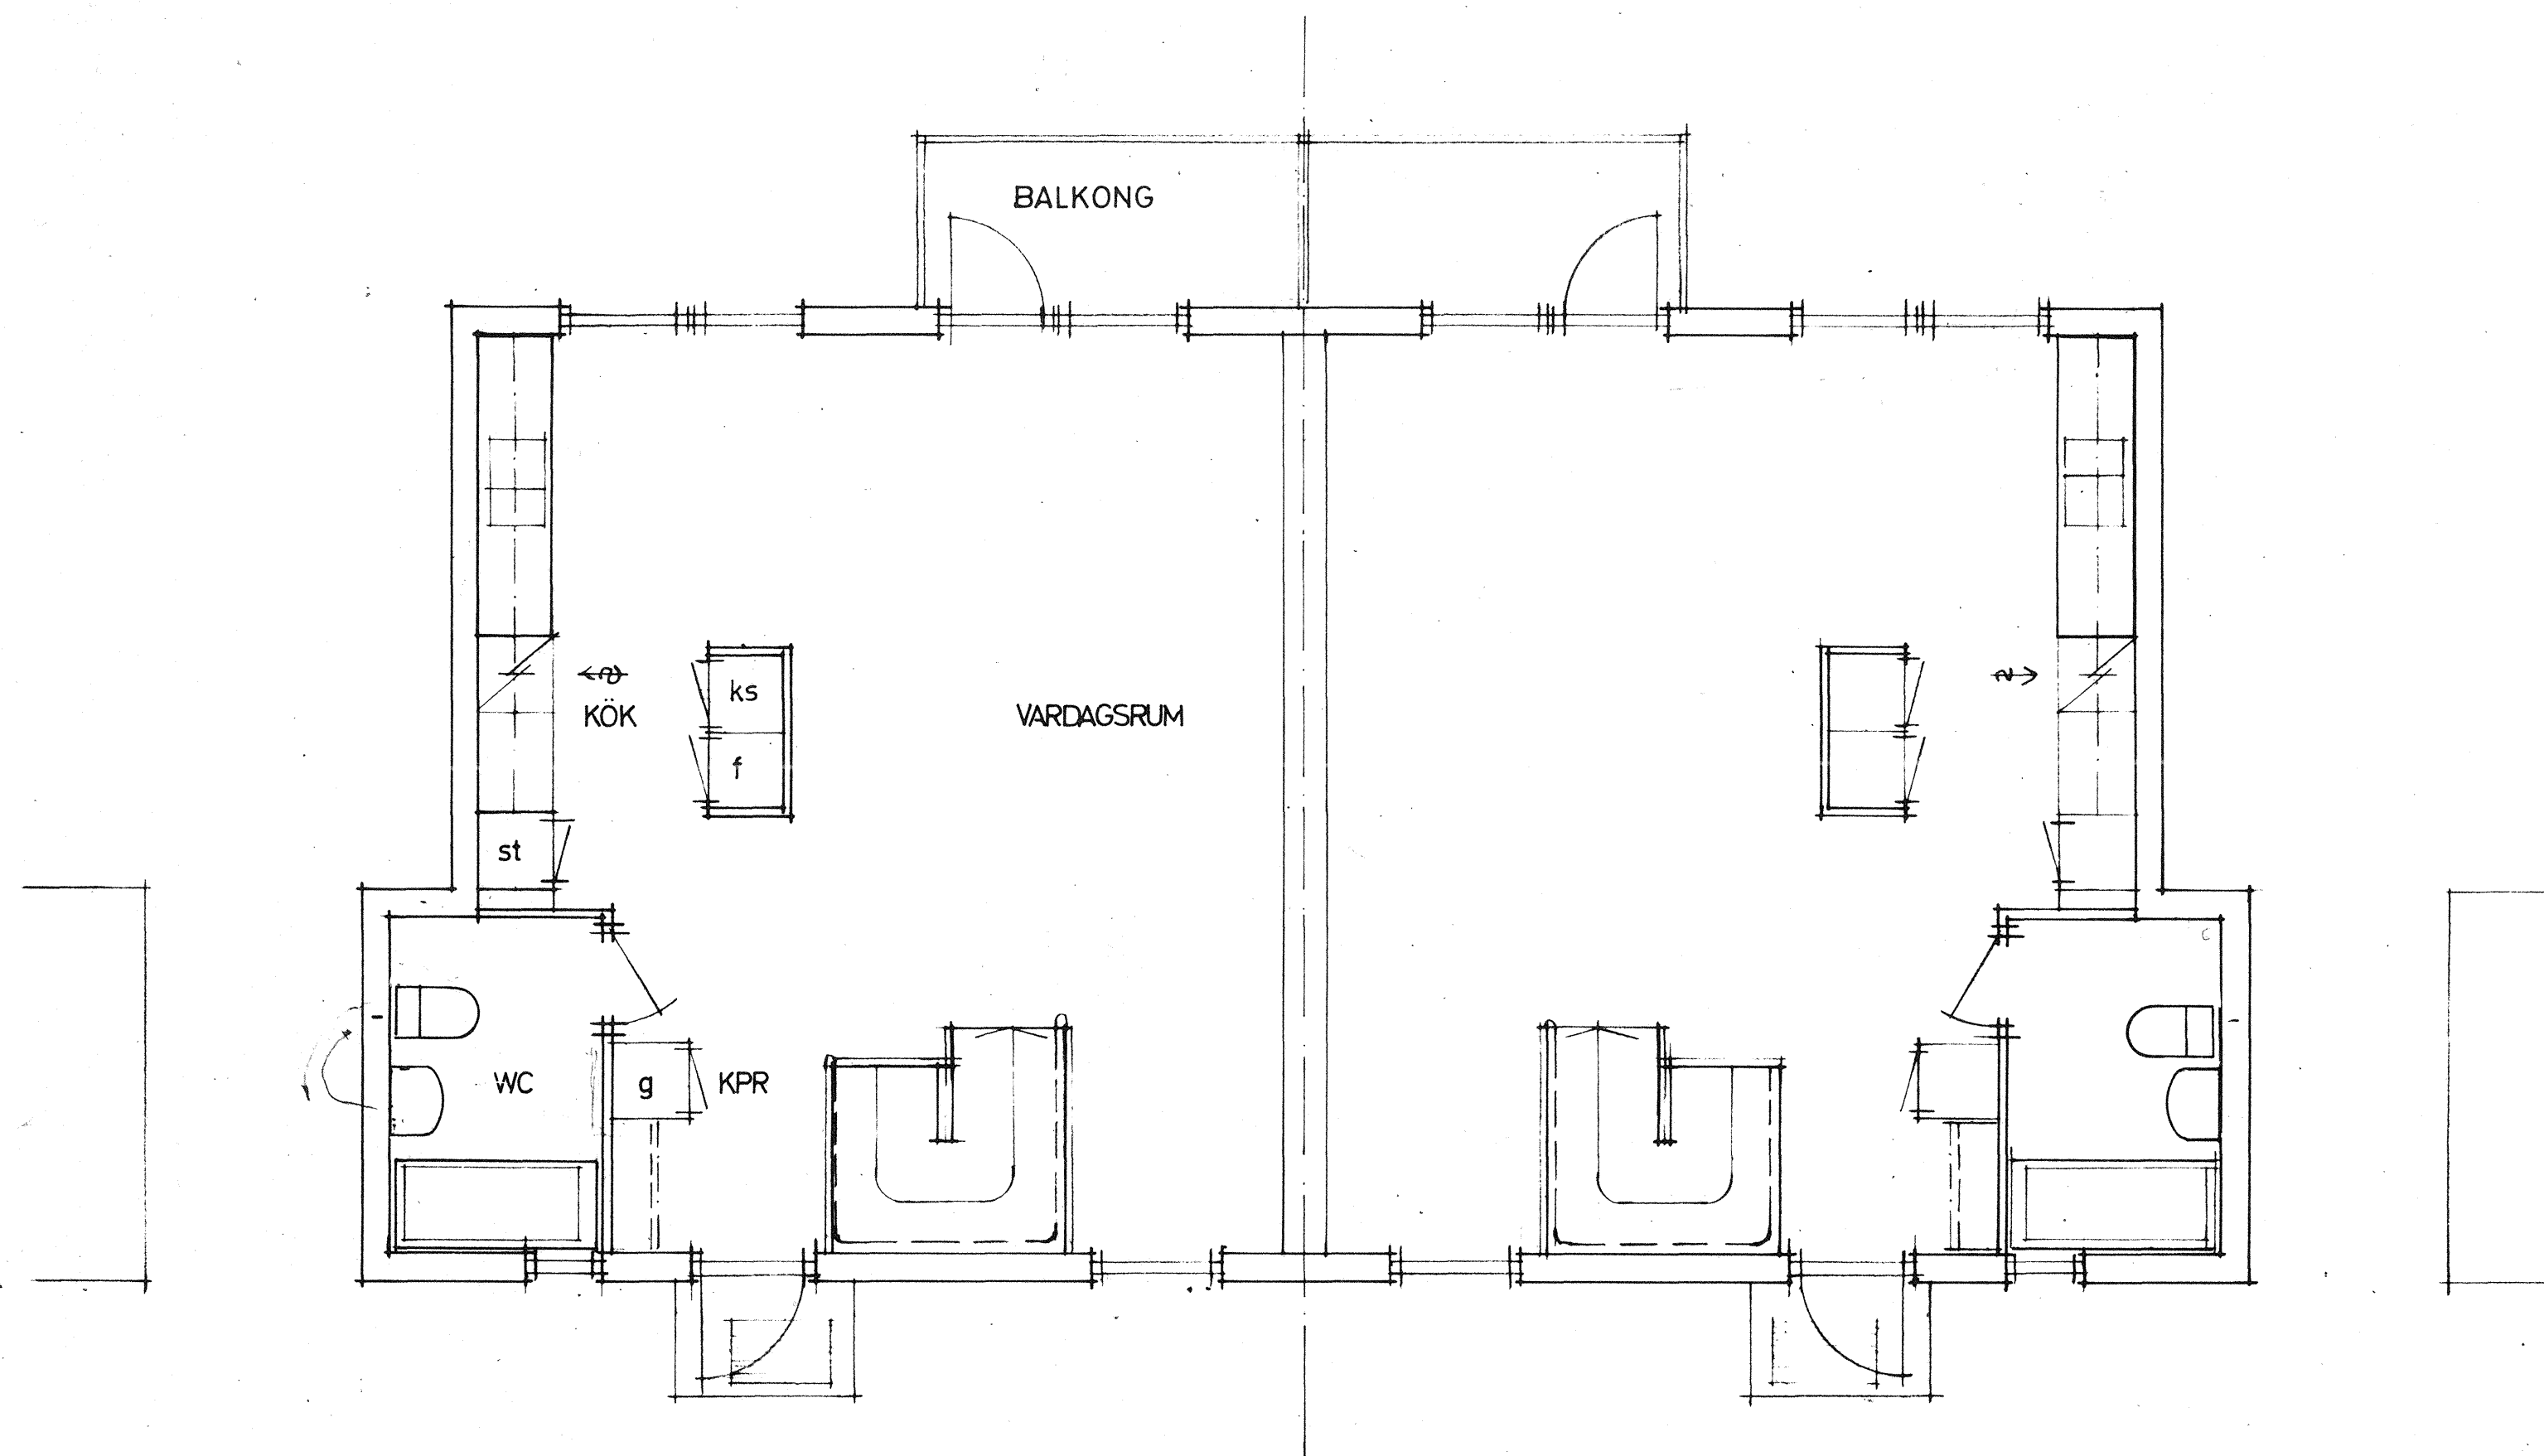

ÖVRE PLAN 1:50

RELATIONSRTNING

1991-11-26

**PLATZER BYGG AB**  
 Hallonbergplan 5  
 Fack  
 172 07 Sundbyberg  
 tel. 98 05 80

**INGENJORSFIRMA  
 ERIK SANGHED AB**  
 EKENSBERGSVÄGEN 95 171 33 SOLNA  
 TEL. 08-83 20 10, -11

KONSTR. E. S.d	RITAD P.d	SKALA 1:50
SOLNA 1990-11-07		

REV.	ANT.	REVIDERINGEN AVSER	SIGN.	DATUM

KV. SAXAREN NR.2  
 VAXHOLMS KOMMUN  
 PARHUS E. OCH Ea.  
 PLANER HUS: 19. 20.  
 AVLOPP. KALLVATTEN.

ARB. NR. VS:E.1-1 REV.